

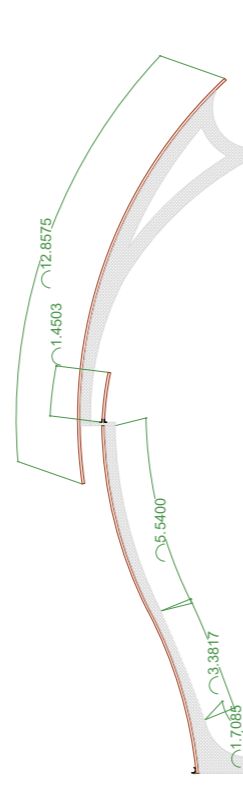
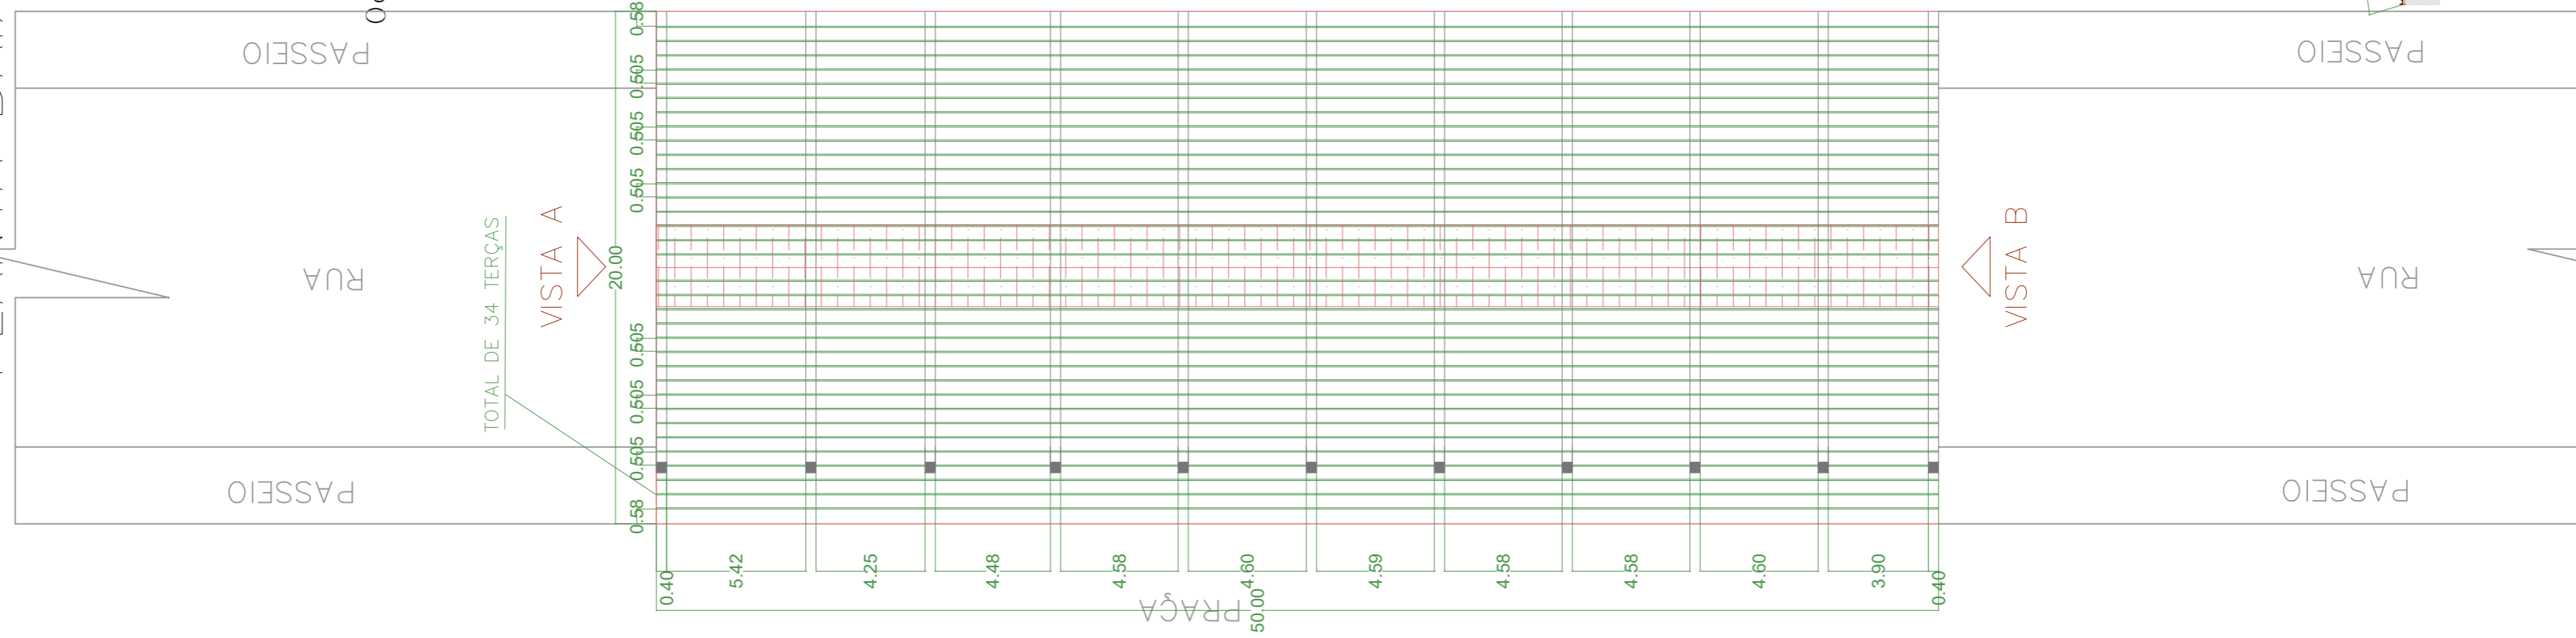


PLANTA BAIXA— ESTRUTURAL


-  PARTE QUE SE SOBREPÕEM
-  PILAR

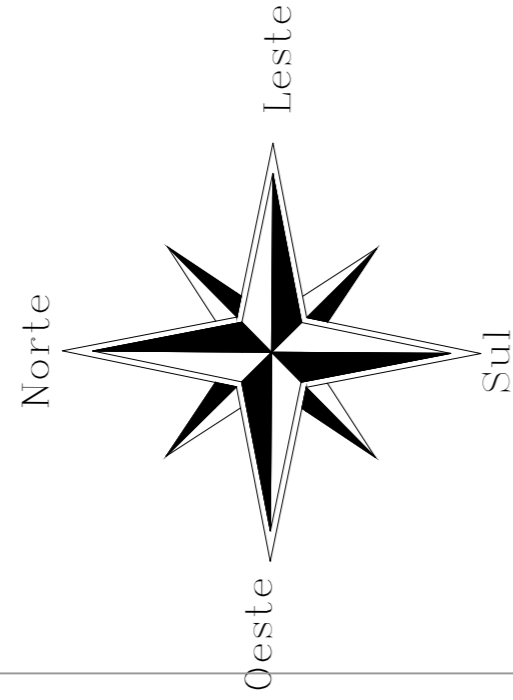


1 DET. COBERTURA POLICARBONATO

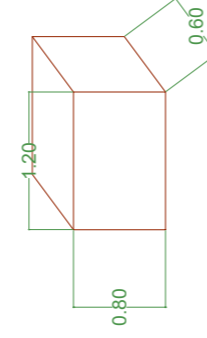


2 DETALHAMENTO SAPATA

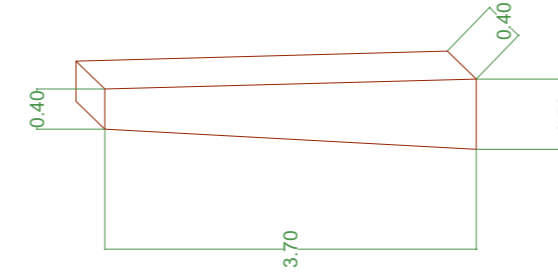


3 DETALHAMENTO PILAR

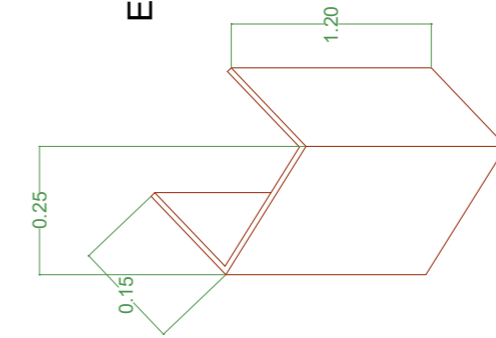

4 DETALHAMENTO CHAPA DE LIGAÇÃO CHAPA QUE SERÁ FIXADA NOS PILARES EXISTENTES, PARA DAR LIGAÇÃO E JUNÇÃO DA ESTRUTURA DA COBERTURA, CHUMBANDO A MESMA.

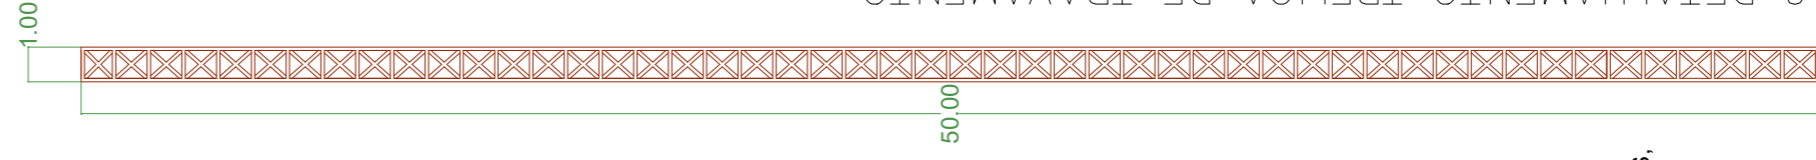

6 DETALHAMENTO TRELIÇA DE TRAVAMENTO

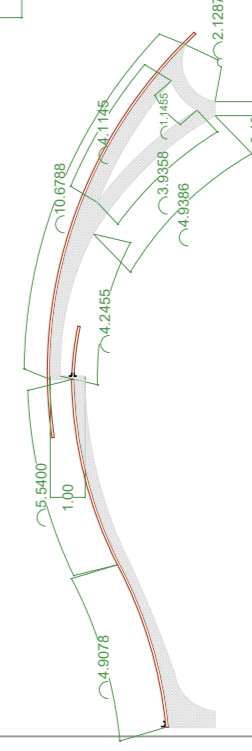

5 DET. TERÇAS METÁLICAS

APROVADO LICENCIADO
09106122

Uliane Polachini
Arquiteta e Urbanista
CAU A133538-3

Obra: RECUPERAÇÃO DO MÓDULO ESPORTIVO MUNICIPAL DE MULITERNO – RS ERMINIO GIRARDELLO	
Resp. Técnico: Arquiteta e Urbanista Uliane Polachini – CAU A133538-3	Proprietário: PREFEITURA MUNICIPAL DE MULITERNO/RS
Descrição: PLANTA BAIXA ESTRUTURAL E DETAL.	Prancha: 3/6
Escala: 1 : 750	Data: JUNHO./2022