



PLANTA MOBILIÁRIO URBANO—
COBERTURA 20 DE MARÇO

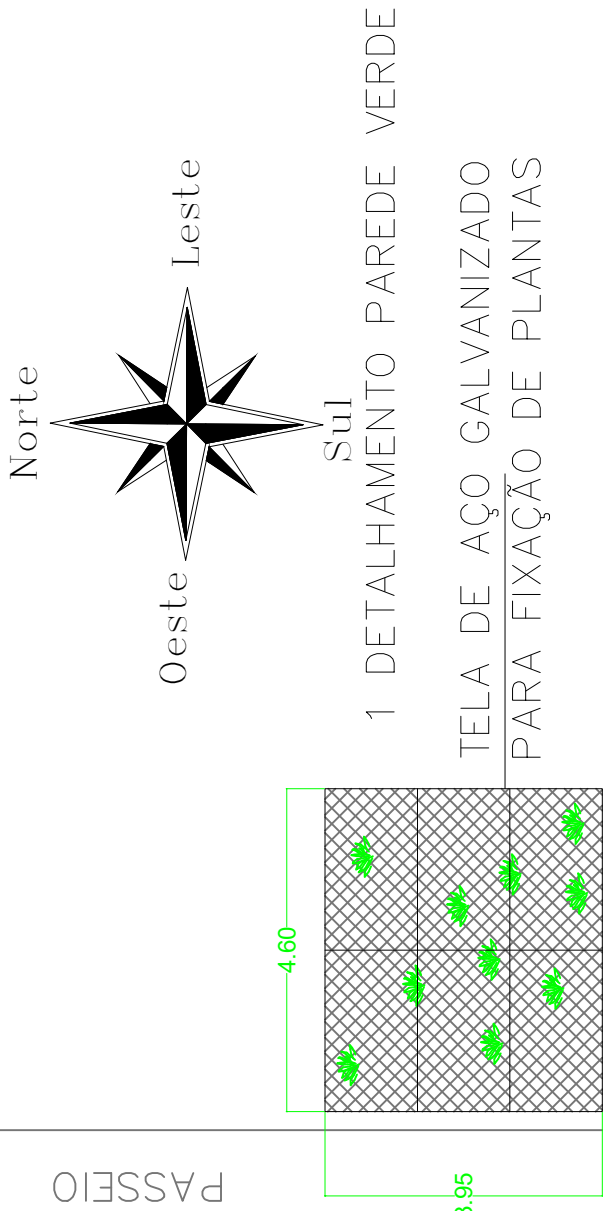


- PAREDE VERDE
- 8 BANCO DUPLO DE MADEIRA COM SUPORTE DE FERRO
- AQUECEDOR DE ÁGUA QUENTE
ALT 64 X PROF 50 X LARG 30CM
- BEBEDOURO DE ÁGUA FRIA DE CAPACIDADE MIN. 25L, COM
FILTRO E DUAS TORNEIRAS. ALT 1,29X LARG 32 X PROF
49CM

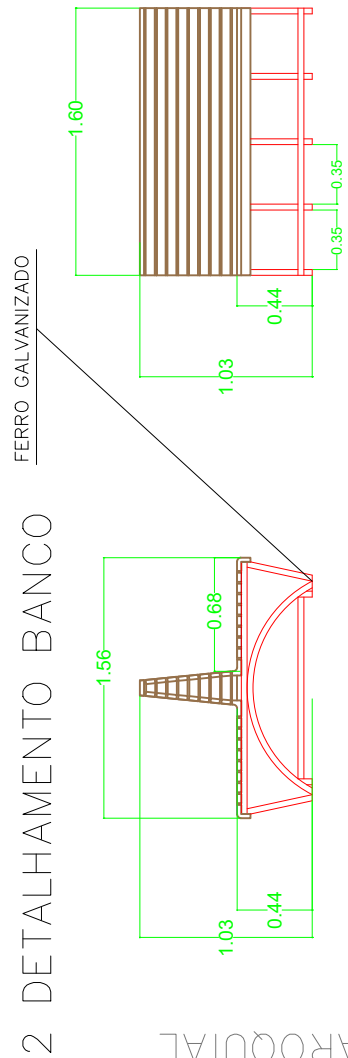


SALÃO PAROQUIAL

VISTA LATERAL

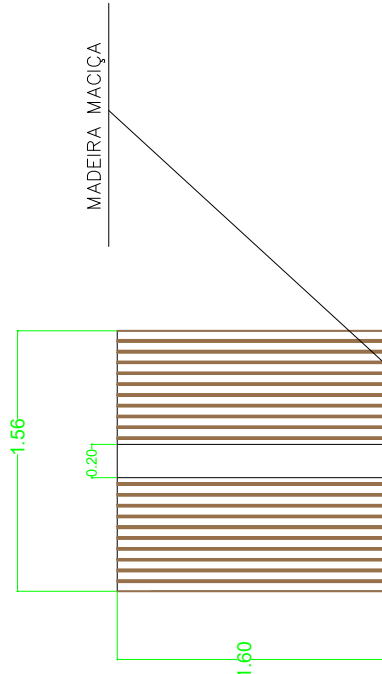


- VISTA SUPERIOR
- 4 LIXEIRA EM ESTRUTURA DE AÇO GALVANIZADO, COM PINTURA ELETROSTÁTICA, REVESTIDA EM MADEIRA MACIÇA, COM TRATAMENTO ECO BLINDAGEM. Cesto 38cm, D 45cm, H 1,20cm sendo 30cm para chumbar.

3 DETALHAMENTO LIXEIRA

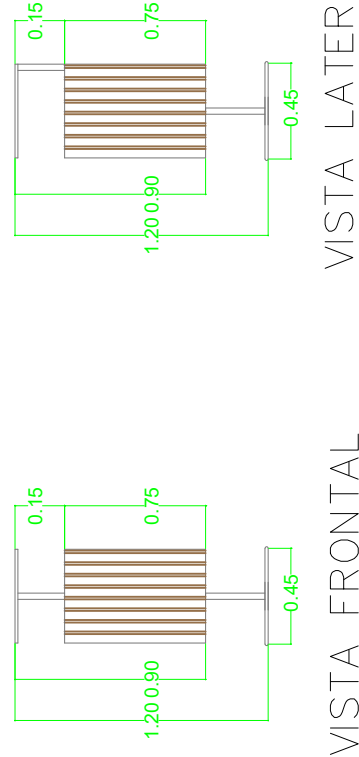

VISTA LATERAL

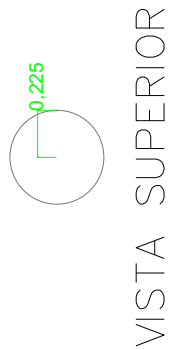

VISTA SUPERIOR

PRAÇA

PASSEIO

RUA

PASSEIO

PASSEIO

RUA

PASSEIO

APROVADO
LICENCIADO
30/12/21

Uliane Polachini
Arquiteta e Urbanista
CAU A133538-3

Obra:

RECUPERAÇÃO DO MÓDULO ESPORTIVO MUNICIPAL DE
MULITERNO – RS ERMINIO GIRARDELLO

Uliane Polachini

Resp. Técnico:
Arquiteta e Urbanista
Uliane Polachini – CAU A133538-3

Adair Barilli

Proprietário:
PREFEITURA MUNICIPAL DE
MULITERNO/RS

Descrição: PLANTA BAIXA—MOBILIÁRIO URBANO

Prancha

7/7

Escala:
1 : 750

Área:

Data:
DEZ./2021