


PLANTA BAIXA – ELÉTRICA

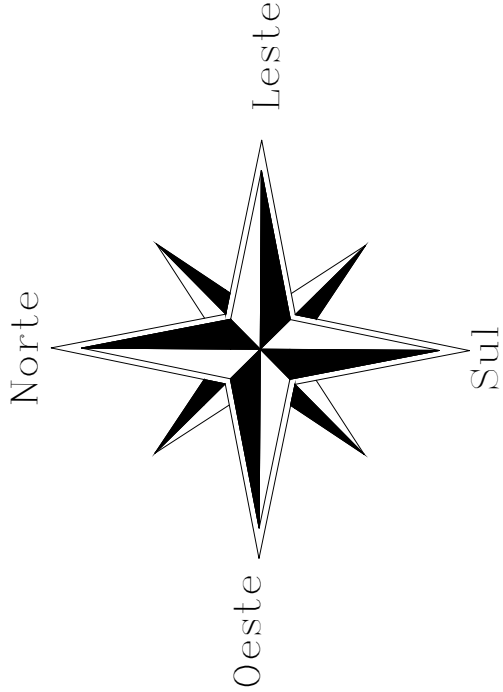

ESC: 1/200

PARTE QUE SE SOBREPÕEM

CIRCUITOS	LÂMPADAS (200W)	ARANDELA (6,5W)	QUADRO DE CARGA PARTE INFERIOR			
			(600W)	TOMADAS TRIFÁSICA (1500W) CHUV. (12.000W) (7.500W)	CARGA (TOTAL W)	DISJ.(A) BIT. COND.
circ 1	8	0	0	0	0	10
circ 2	8	0	0	0	0	10
circ 3	8	0	0	0	0	10
circ 4	8	0	0	0	0	10
circ 5	8	0	0	0	0	10
circ 6	0	0	0	10	0	25
circ 7	0	40	0	0	0	10
circ 8	0	0	0	3	0	32
circ 9	0	0	0	0	1	32
TOTALS					DE CARGA	24.500

- CONVENÇÕES:
- DISJUNTOR / FUSÍVEL / RELETOR
 - Interruptor Simples / Duplo / Triplo
 - Quadro de Medidores
 - Centro de Distribuição
 - Tomada Baixa
 - Fase / Neutro
 - Fase - 6mm²
 - Fase / Neutro - 4mm² / Terra - 2,5mm²
 - Fase / Neutro - 6mm² / Terra - 2,5mm²
- NOTAS:
- Elétrico não indicado D= 3,0"
 - Condições não indicadas # 2,5 mm²
 - Entrada de Força de acordo com padrão COREL

APROVADO LICENCIADO
30/12/21

Uliane Polachini
Arquiteta e Urbanista
CAU A133538-3

Obra:
RECUPERAÇÃO DO MÓDULO ESPORTIVO MUNICIPAL DE MULITERNO – RS ERMINIO GIRARDELLO

Resp. Técnico:
Uliane Polachini – CAU A133538-3

Proprietário:
PREFEITURA MUNICIPAL DE MULITERNO/RS

Descrição: PLANTA BAIXA – ELÉTRICA

Escala: 1 : 750

Área:

Data: DEZ./2021

Prancha
6/7