


PLANTA BAIXA –
ESTRUTURAL ESC: 1/200

PARTE QUE SE SOBREPÕEM
PILAR

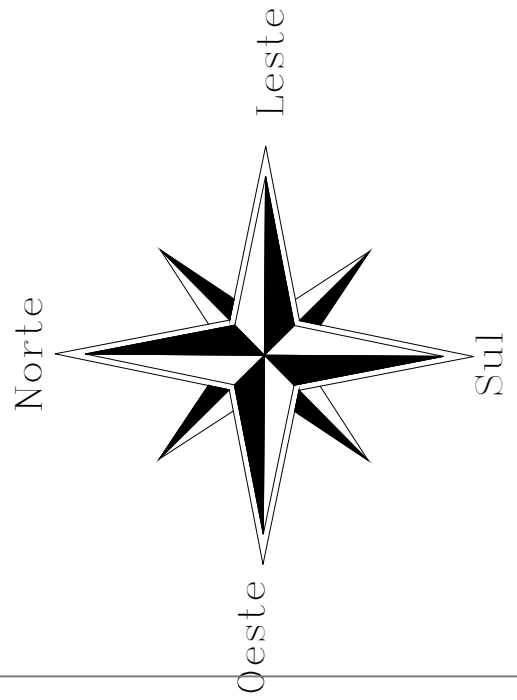

**APROVADO
LICENCIADO**
30/12/21
[Signature]
Uliane Polachini
Arquiteta e Urbanista
CAU A133538-3

Obra: RECUPERAÇÃO DO MÓDULO ESPORTIVO MUNICIPAL DE MULITERNO – RS ERMINIO GIRARDELLO		
<i>Uliane Polachini</i> Resp. Técnico: Arquiteta e Urbanista Uliane Polachini – CAU A133538-3		<i>Adair Barilli</i> Proprietário: PREFEITURA MUNICIPAL DE MULITERNO/RS
Descrição: PLANTA BAIXA ESTRUTURAL E DETAL.		Prancha 4/7
Escala: 1 : 750	Área:	Data: DEZ./2021