


COBERTURA DE POLICARBONATO DE COR

SALÃO PAROQUIAL

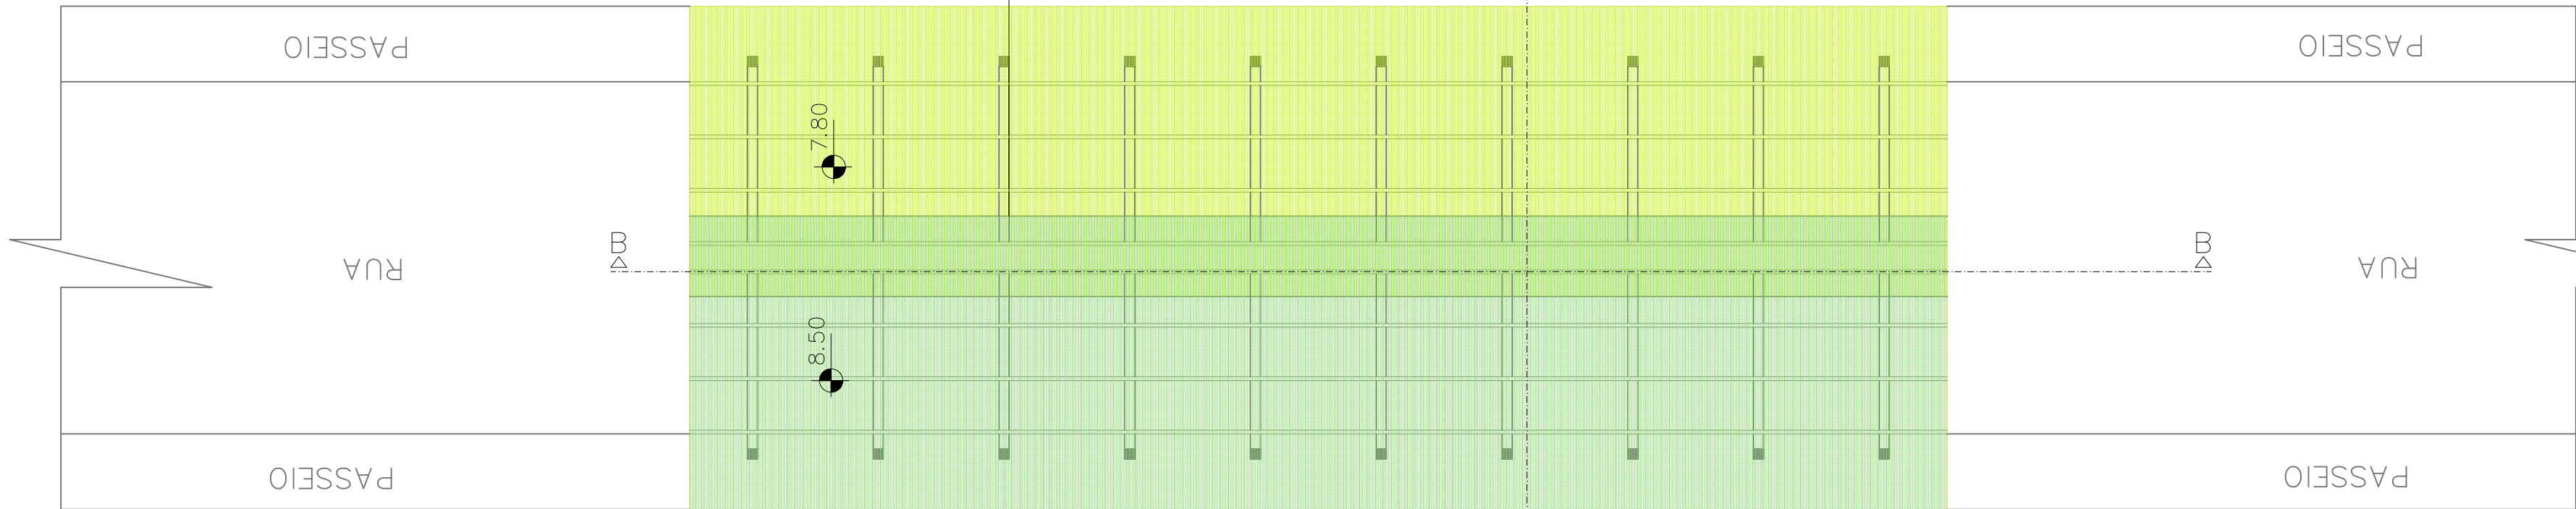

PRAÇA

PLANTA BAIXA –
COBERTURA 20 DE MARÇO

PARTE QUE SE SOBREPÕEM POR BAIXO

PARTE QUE SE SOBREPÕEM POR CIMA

ESC: 1/200

APROVADO
LICENCIADO
30/12/21

[Signature]

Uliane Polachini
Arquiteta e Urbanista
CAU A133538-3

Obra:

RECUPERAÇÃO DO MÓDULO ESPORTIVO MUNICIPAL DE
MULITERNO – RS ERMINIO GIRARDELLO

Uliane Polachini

Resp. Técnico:
Arquiteta e Urbanista
Uliane Polachini – CAU A133538-3

Adair Barilli

Proprietário:
PREFEITURA MUNICIPAL DE
MULITERNO/RS

Descrição: PLANTA BAIXA

Escala: 1 : 750

Área:

Data: DEZ./2021

Prancha

2/7