
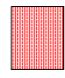
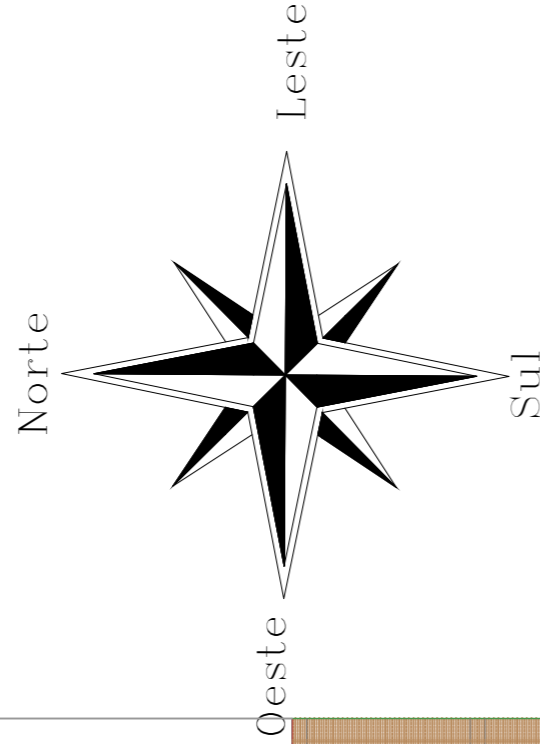


PLANTA BAIXA - COBERTURA 20 DE MARÇO

-  PARTE QUE SE SOBREPÕEM POR BAIXO
  -  PARTE QUE SE SOBREPÕEM POR CIMA
- ESC: 1/200



COBERTURA DE POLICARBONATO 6mm DE COR

SALÃO PAROQUIAL

fixação na parede do salão paroquial, tendo chumbação com a calha de coleta da água no mesmo.

calha de coleta da água a cada 15,00m com saída de cano, para a coleta da água com caminho a caixa d'água que se encontra ao lado na praça.

**APROVADO LICENCIADO**  
09106122

**Uliane Polachini**  
Arquiteta e Urbanista  
CAU A133538-3

Obra: RECUPERAÇÃO DO MÓDULO ESPORTIVO MUNICIPAL DE MULITERNO - RS ERMINIO GIRARDELLO

Resp. Técnico:  
*Uliane Polachini*  
Arquiteta e Urbanista  
Uliane Polachini - CAU A133538-3

Proprietário:  
*Adan Barilli*  
PREFEITURA MUNICIPAL DE MULITERNO/RS

Descrição: PLANTA BAIXA

Escala: 1 : 750      Área:      Data: JUNHO, /2022

Prancha  
2/6