



PLANTA MOBILIÁRIO URBANO— COBERTURA 20 DE MARÇO

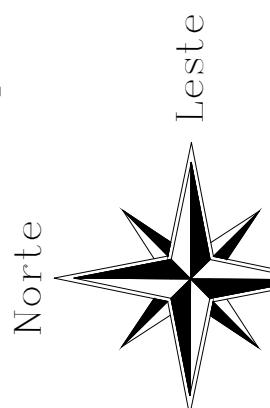

COMPONENTO DE MEDIDA
DIFERENTES 4,25 / 4,59 / 4,48

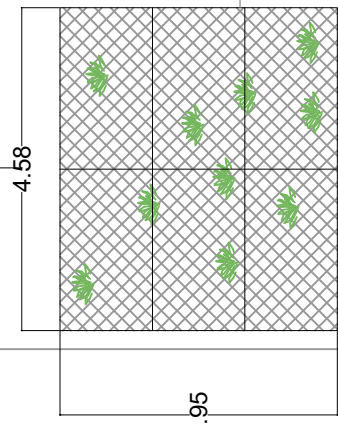

1 DETALHAMENTO PAREDE VERDE

TELA DE AÇO GALVANIZADO
PARA FIXAÇÃO DE PLANTAS


PAREDE VERDE

8 BANCO DUPLO DE MADEIRA COM SUPORTE DE FERRO

■ AQUECEDOR DE ÁGUA QUENTE
ALT 64 X PROF 50 X LARG 30CM

■ BEBEDOURO DE ÁGUA FRIA DE CAPACIDADE MIN. 25L, COM
FILTRO E DUAS TORNEIRAS. ALT 1,29X LARG 32 X PROF
49CM


2 DETALHAMENTO BANCO

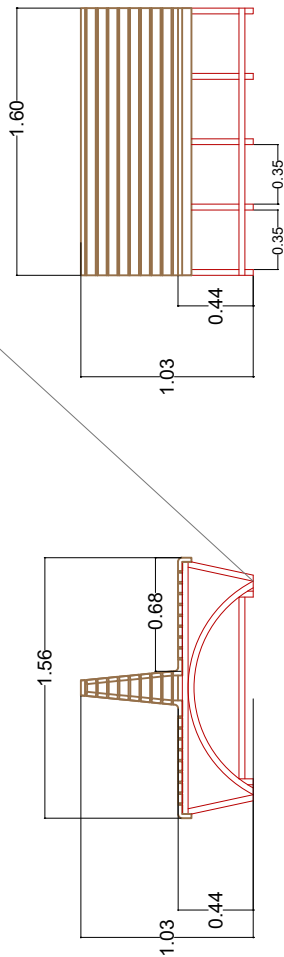

VISTA LATERAL

VISTA FRONTAL


SALÃO PAROQUIAL

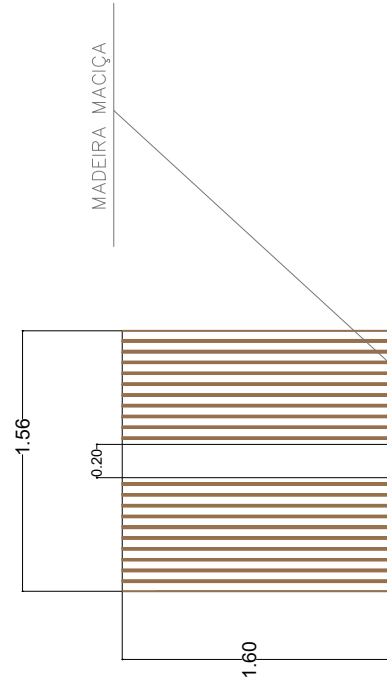

VISTA SUPERIOR


4 LIXEIRA EM ESTRUTURA DE AÇO
GALVANIZADO, COM
PINTURA
ELETRÓSTÁTICA, REVESTIDA EM MADEIRA
MACIÇA, COM TRATAMENTO ECO BLINDAGEM.
Cesto 38cm, D 45cm, H 1,20cm sendo
30cm para chumbar.

3 DETALHAMENTO LIXEIRA

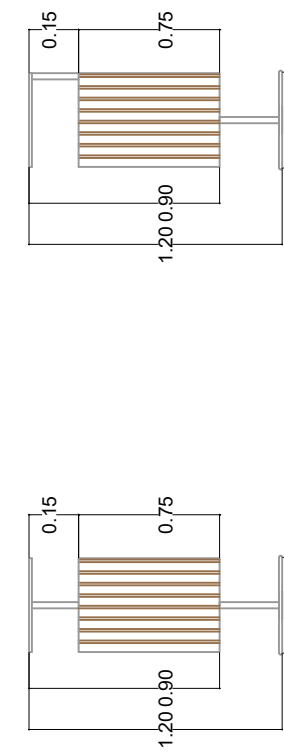


VISTA FRONTAL

VISTA LATERAL

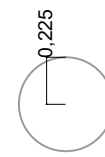

VISTA SUPERIOR

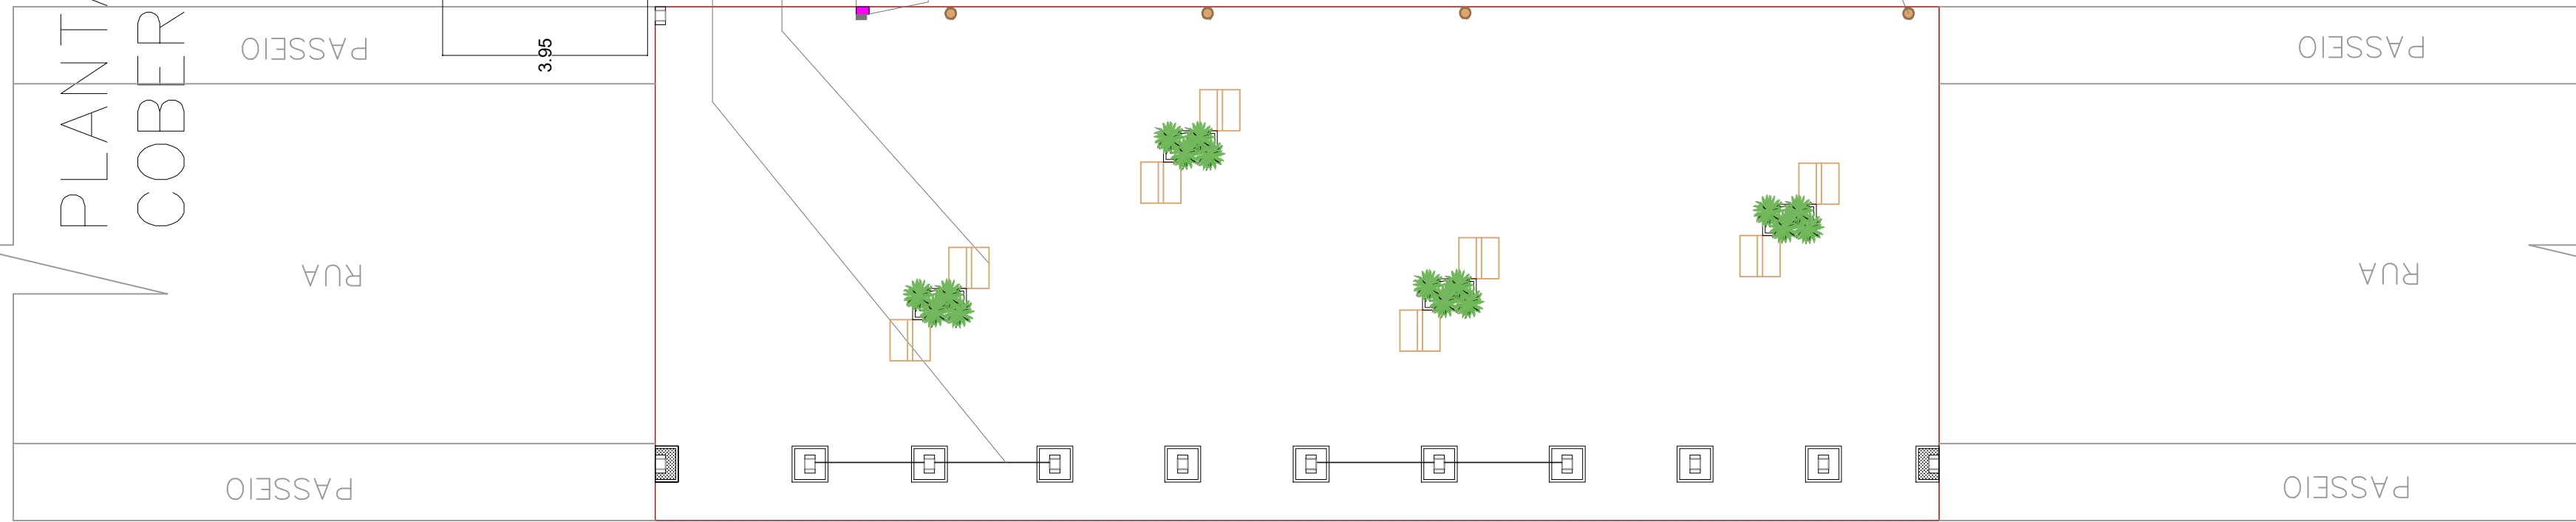

**APROVADO
LICENCIADO**
09/106/122

Uliane Polachini
Arquiteta e Urbanista
CAU A133538-3

Obra:

RECUPERAÇÃO DO MÓDULO ESPORTIVO MUNICIPAL DE
MULITERNO – RS ERMINIO GIRARDELLO

Uliane Polachini

Resp. Técnico:
Arquiteta e Urbanista
Uliane Polachini – CAU A133538-3

Adair Barilli

Proprietário:
PREFEITURA MUNICIPAL DE
MULITERNO/RS

Descrição:

PLANTA BAIXA—MOBILIÁRIO URBANO

Prancha

6/6

Escala:

1 : 750

Área:

Data:

JUNHO./2022