


**PERÍMETRO DO MURO = 52,50M + 65,0M = 42,30M = 159,70M**  
**PORTÕES = 3,40M + 3,50M = 6,90M**  
**PERÍMETRO DE PLACAS = 152,80M**

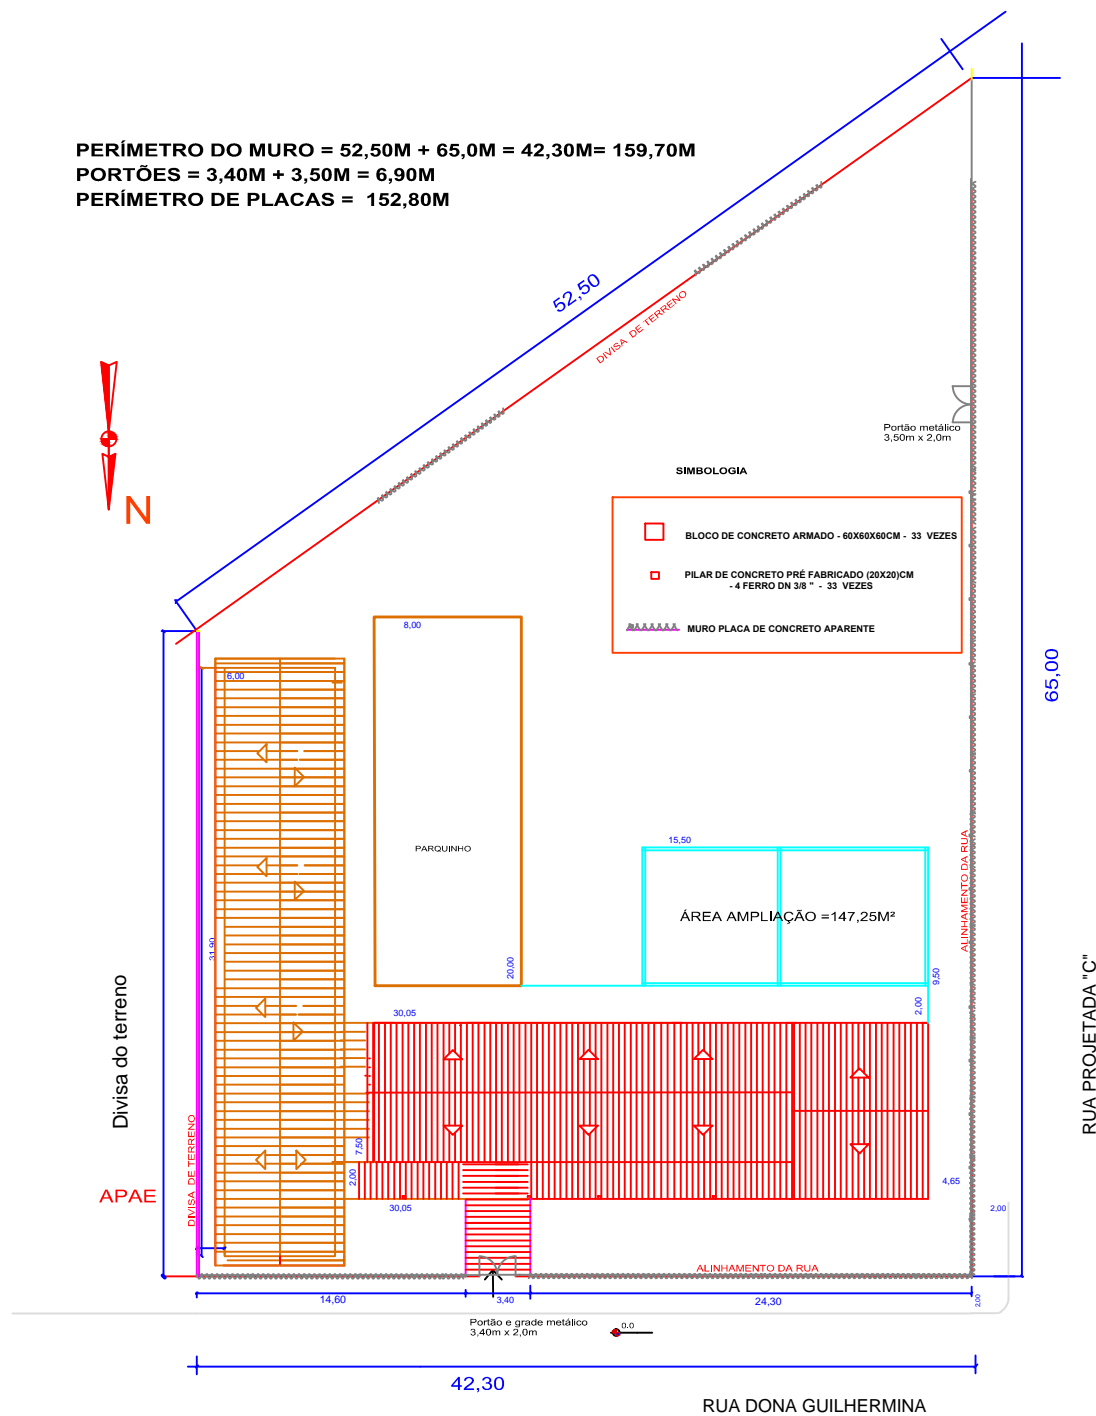

# PLANTA DE LOCALIZAÇÃO MURO - 01

ESC.: 1/330

ÁREA DO TERRENO DA PRÉ ESCOLA = 2.295,00 m²

**PREFEITURA MUNICIPAL DE MULITERNO RS  
MELHORIA PRÉ ESCOLA MUNICIPAL**

RESP. TÉCNICO: MARIVETE B. LONGARETTI  
 ENG. CIVIL - CREA 076974  
 JULHO /2021

PREFEITO MUNICIPAL : ADAIR BARILLI  
 ENDEREÇO: RUA DONA GUILHERMINA, Nº 1225  
 LOCAL: MULITERNO RS