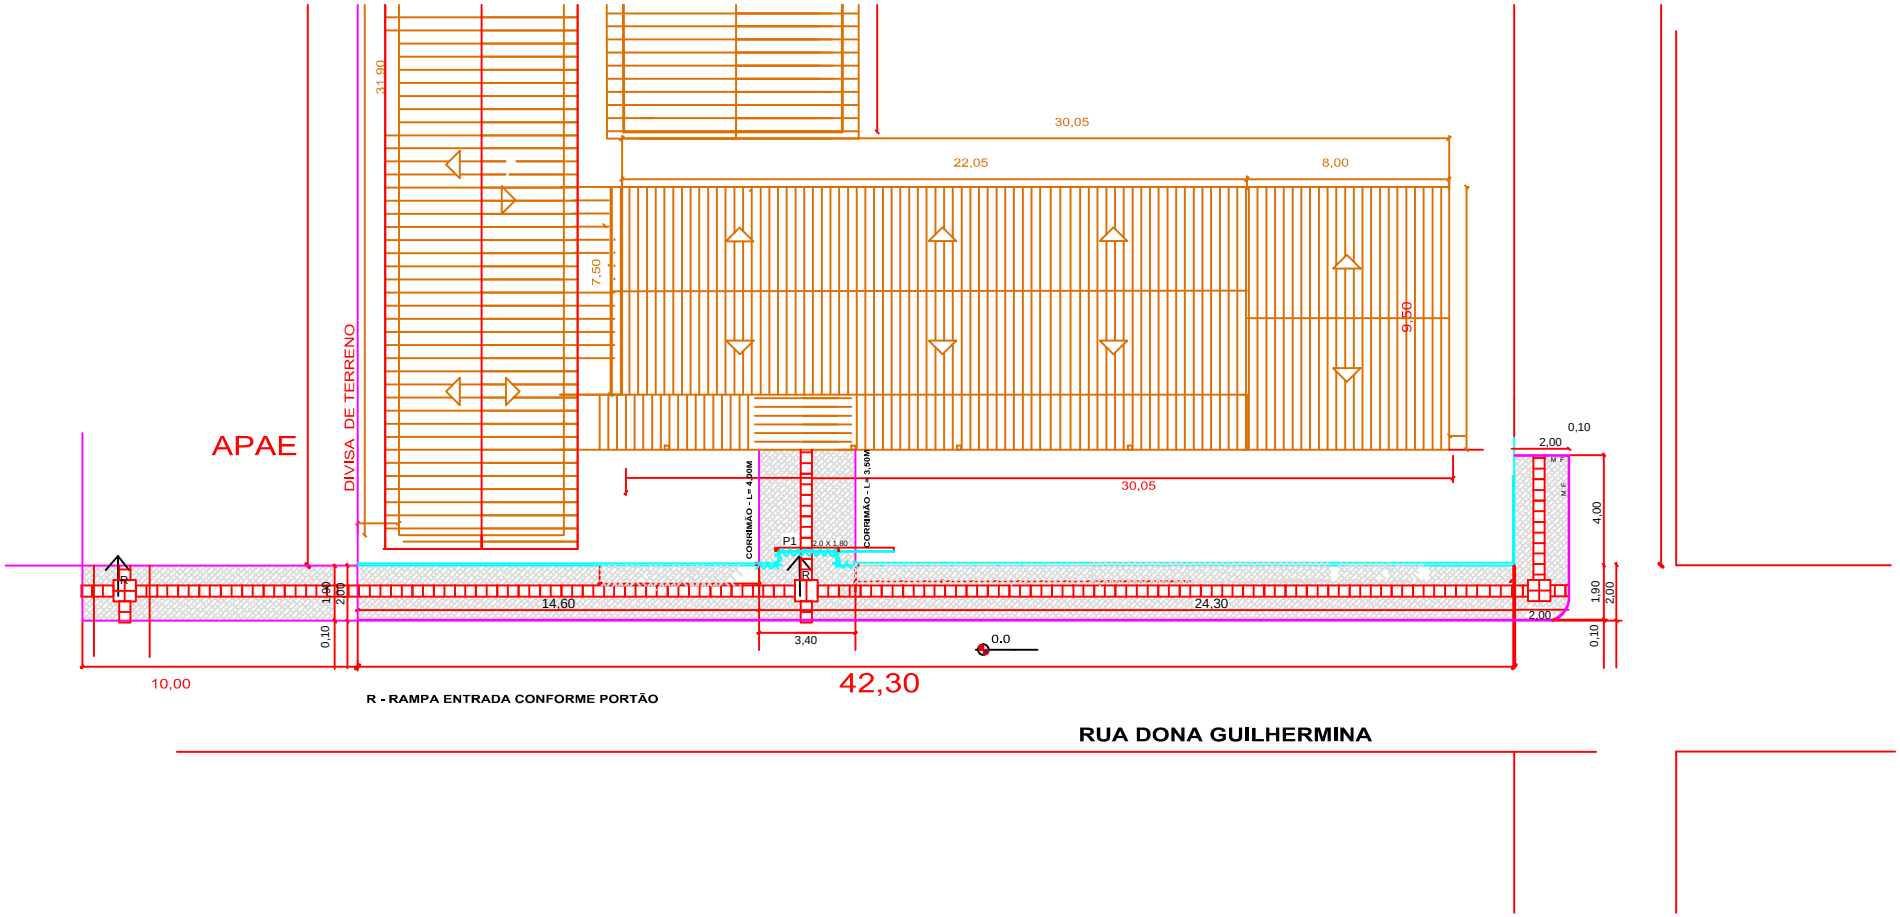

PLANTA DE LOCALIZAÇÃO CALÇADA - 02

ESC.: 1/330