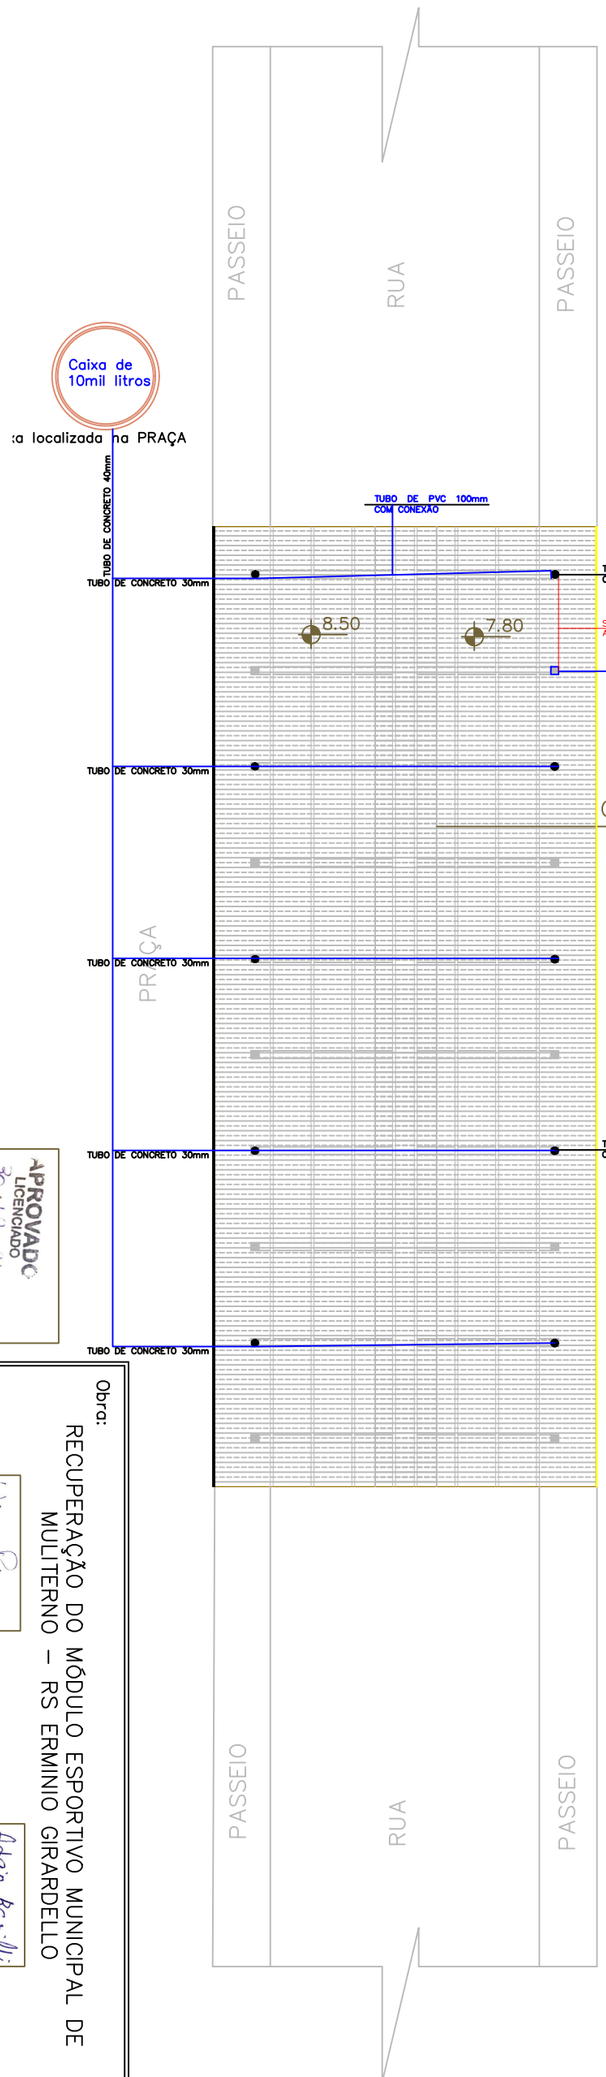

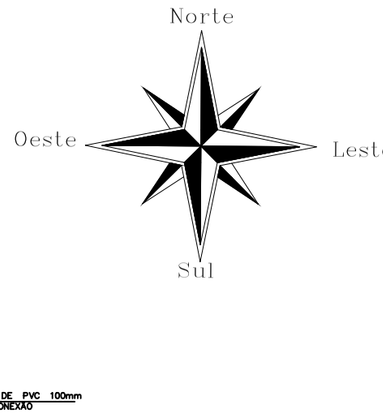

IMAGEM BEBEDOURO –MODELO

A água para o bebedouro e para o aquecedor, VEM da rede do Ginásio de Esportes.
saída da água liga com a água coletada da chuva e vai para a caixa de armazenamento, localizado do outro lado da cobertura, na praça.

COBERTURA DE POLICARBONATO DE COR

A ÁGUA CAPTADA DA CHUVA PELAS CALHAS, SERÁ ARMAZENADA PARA A UTILIZAÇÃO NA PRAÇA CENTRAL PARA A VEGETAÇÃO.

PLANTA COLETA DA ÁGUA– COBERTURA 20 DE MARÇO

■CALHA DA COLETA DA ÁGUA
□ALJEROSA

ESC: 1/200

IMAGEM AQUECEDOR –MODELO

APROVADO LICENCIADO 30/12/21

Uliane Polachini
Arquiteta e Urbanista
CAU A133538-3

Obra:
RECUPERAÇÃO DO MÓDULO ESPORTIVO MUNICIPAL DE MULITERNO – RS ERMINIO GIRARDELLO

Resp. Técnico:
Uliane Polachini
Arquiteta e Urbanista
CAU A133538-3

Proprietário:
PREFEITURA MUNICIPAL DE MULITERNO/RS

Descriminação:
PLANTA BAIXA–COLETA ÁGUA CHUVA

Escala:	Área:	Data:	Prancha
1 : 750		FEV./2022	2/2