


CORTE ACADEMIA

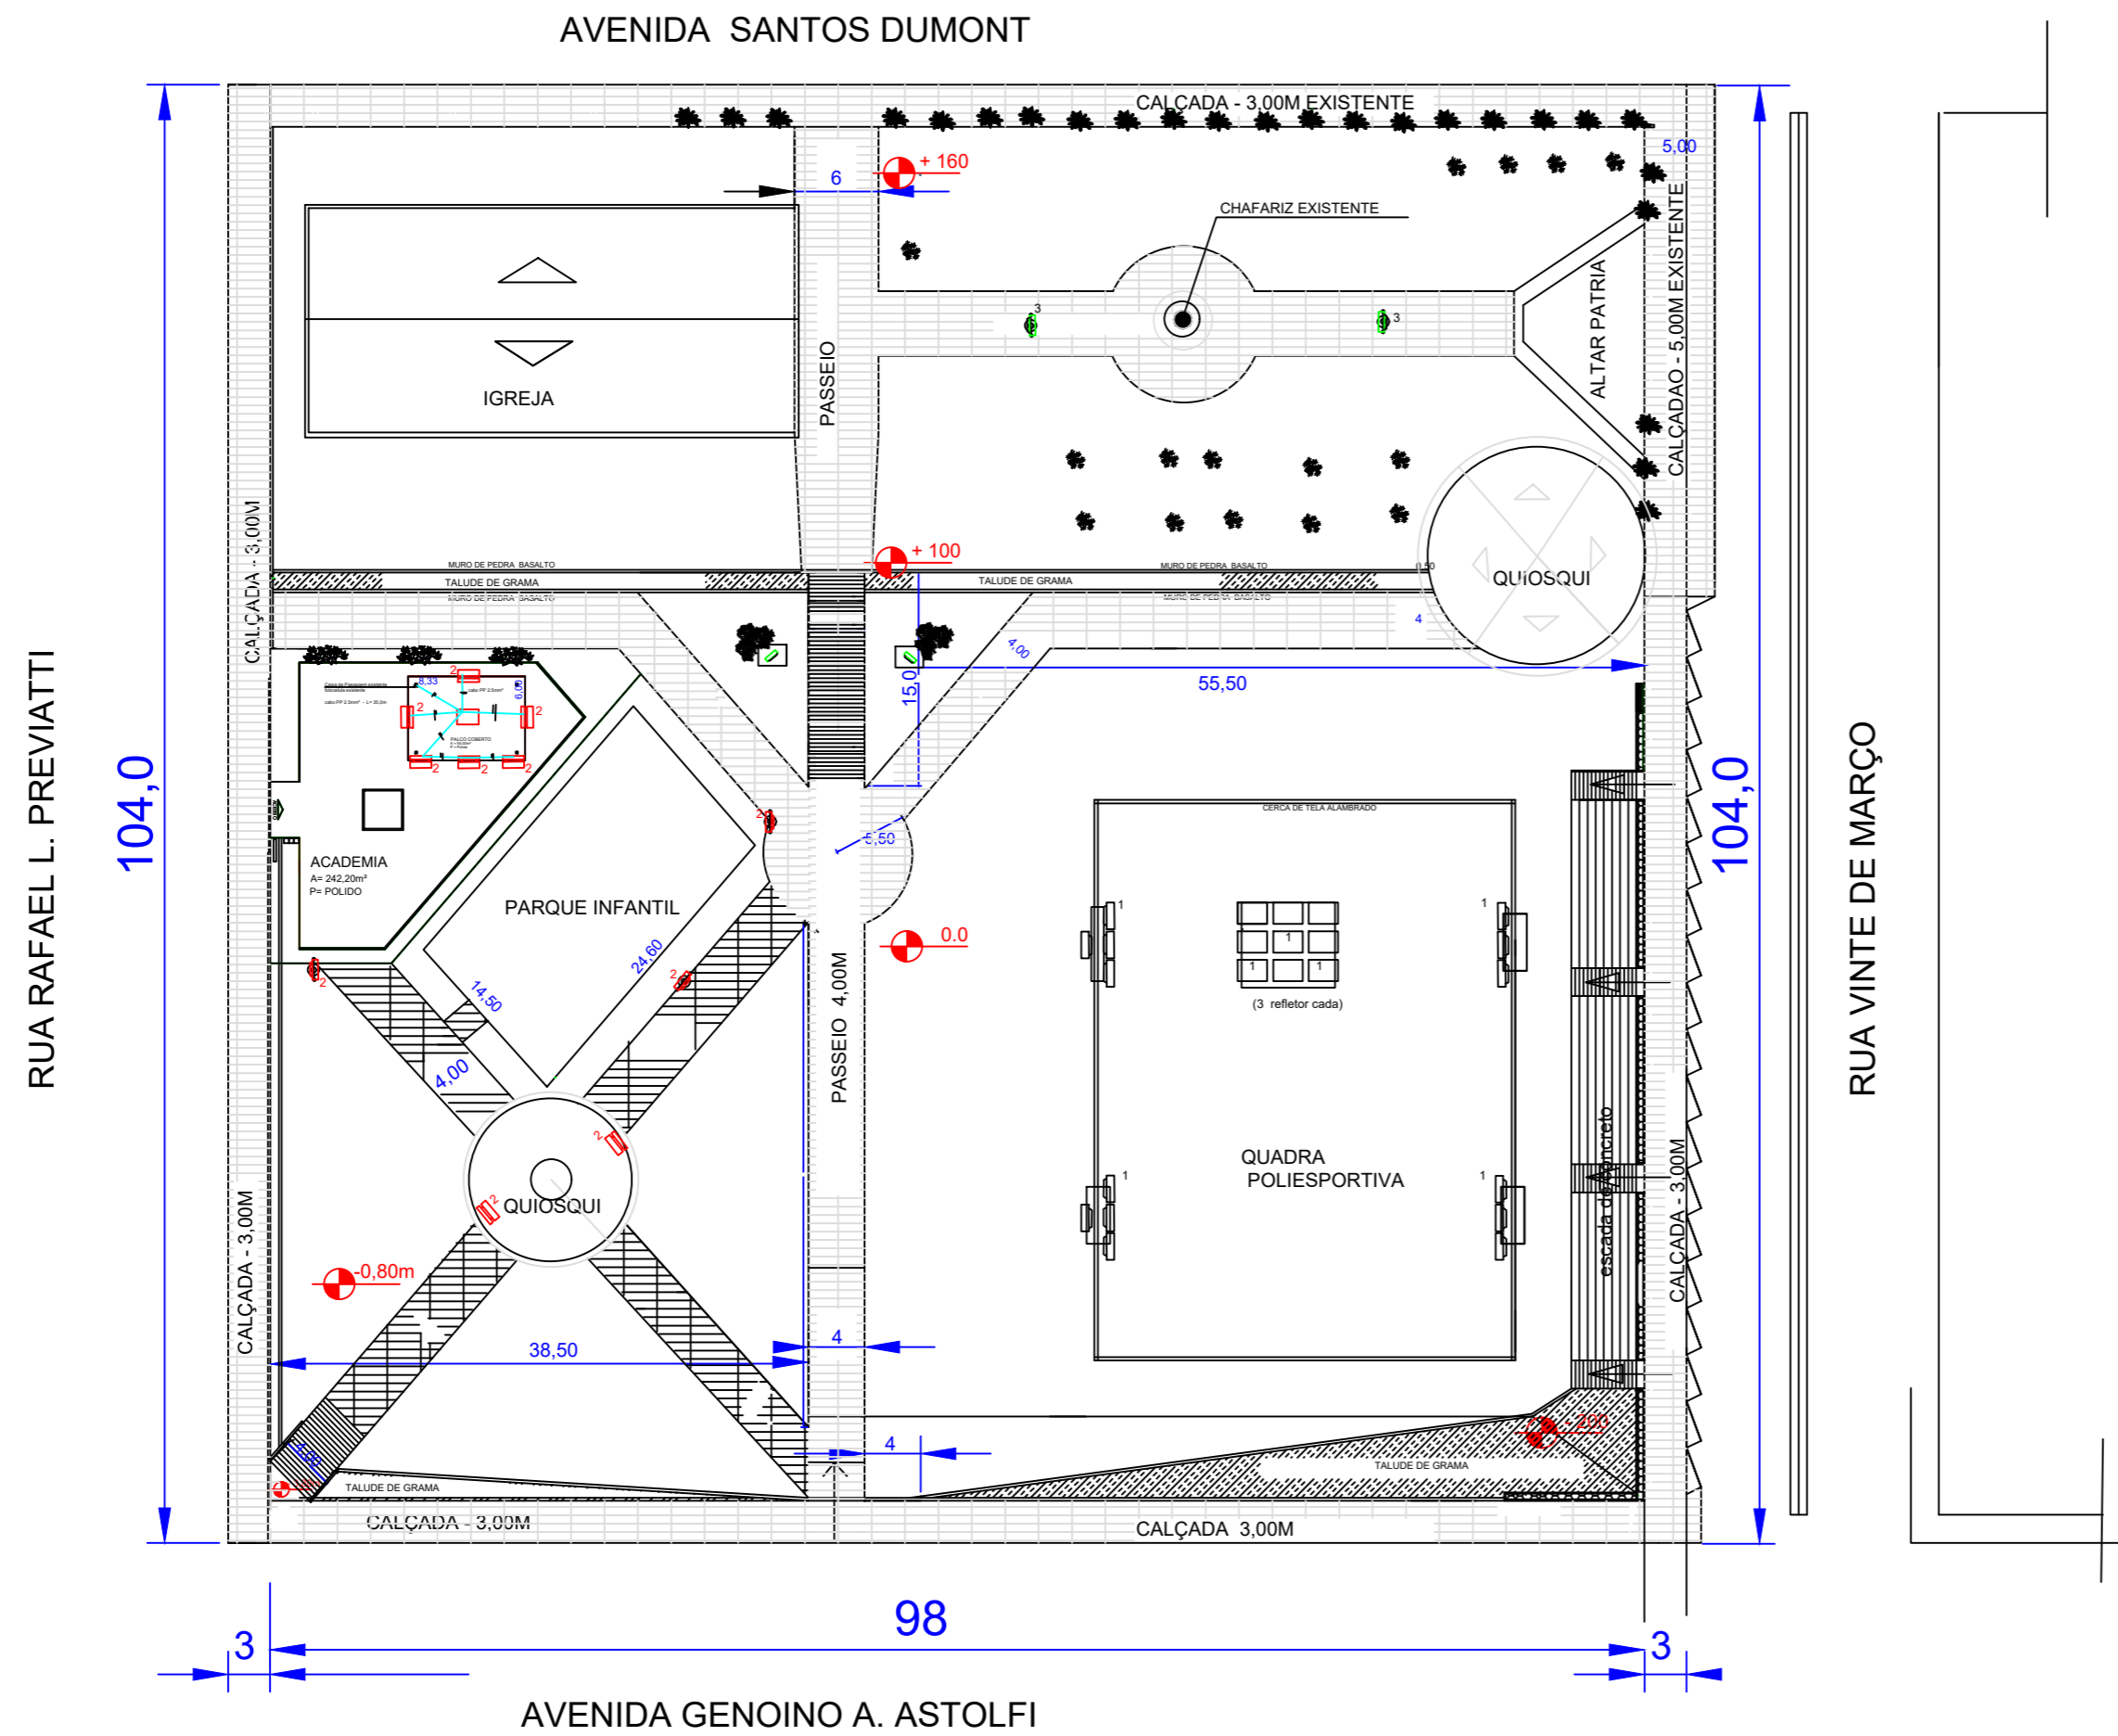

PLANTA BAIXA DA PRAÇA - ILUMINAÇÃO

LEGENDA ILUMINAÇÃO

SIMBOLOGIA	QUANTIDADE	CABO ( m )
REFLETOR HOLOFOT BRANCO 500 W BRANCO - C/ 3 UNIDADES x 4= 12 UNIDADES	12	1,0
REFLETOR HOLOFOTE APOIADO NA COBERTURA - BRANCO 200 W - 8 UNIDADES		35,0
REFLETOR HOLOFOTE APOIADO NO POSTE - BRANCO 200W - 3 UNIDADES	11	1,5
REFLETOR APOIADO NO POSTE 200 W - LUZ VERDE - 2 UNIDADES		1,0
REFLETOR APOIADO NA CAIXA C/ LAJE 200W - LUZ VERDE - 2 UNIDADES - $\pm 0,12m$	04	10,0
CABO Pp 2.5mm <sup>2</sup>		48,50

PREFEITURA MUNICIPAL DE MULITERNO RS  
RUA VINETE DE MARÇO, 156, - MULITERNO RS

OBRA: REVITALIZAÇÃO DA PRAÇA LIBÓRIO PIMENTEL  
ENDEREÇO: AVENIDA SANTOS DUMONT - QUADRA 18 - MULITERNO RS

CONTEUDO: PLANTA BAIXA DA PRAÇA - ILUMINAÇÃO

PRANCHA: 03/04

PREFEITO MUNICIPAL: ADAIR BARILLI

PROJETO/ FISCAL: ENG MARIVETE B. LONGARETTI - CREA 076974

ÁREA TERRENO: 10.000,00m<sup>2</sup>  
ESCALA: 1/ 5.000

DATA: NOV. /2021