



FACHADAS

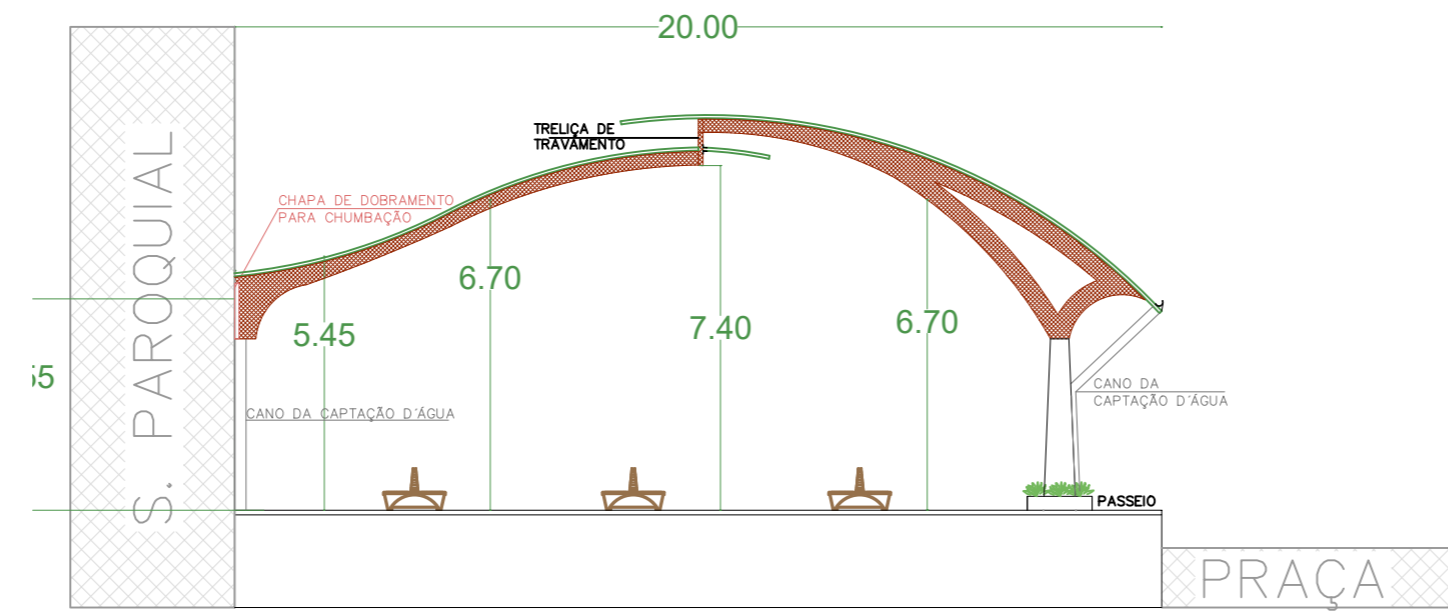


VISTA FRONTAL A

ESC: 1/150

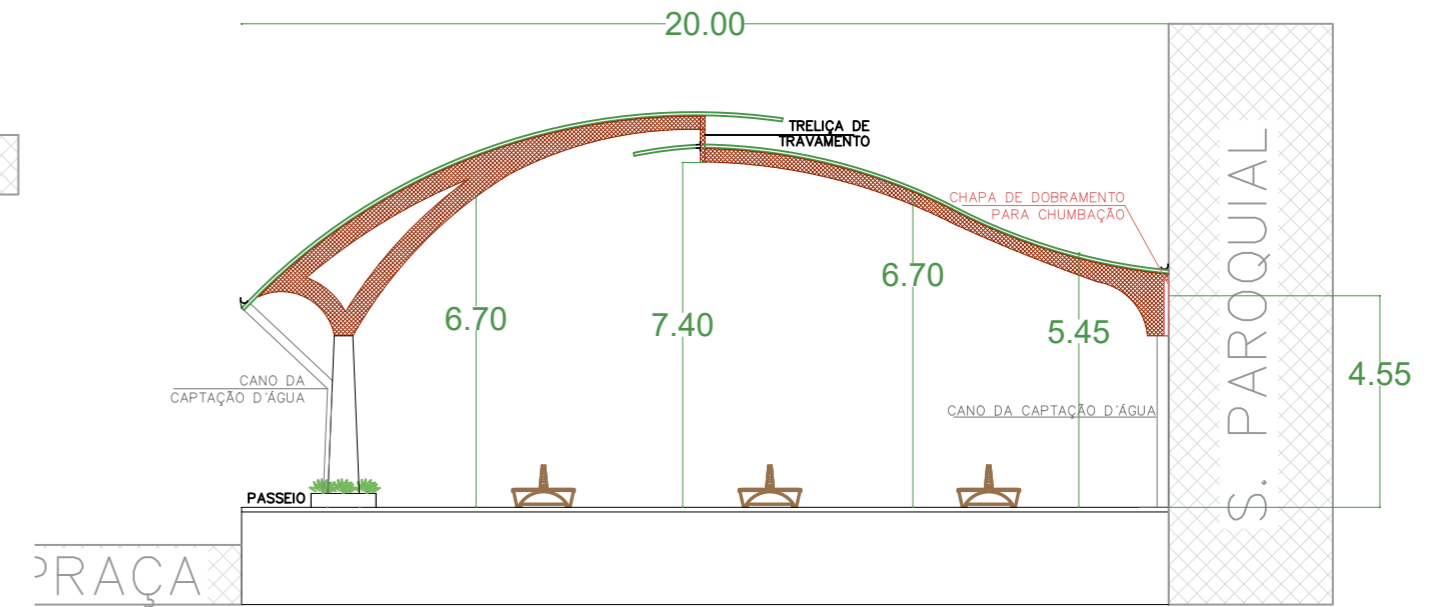

VISTA FRONTAL B

ESC: 1/150

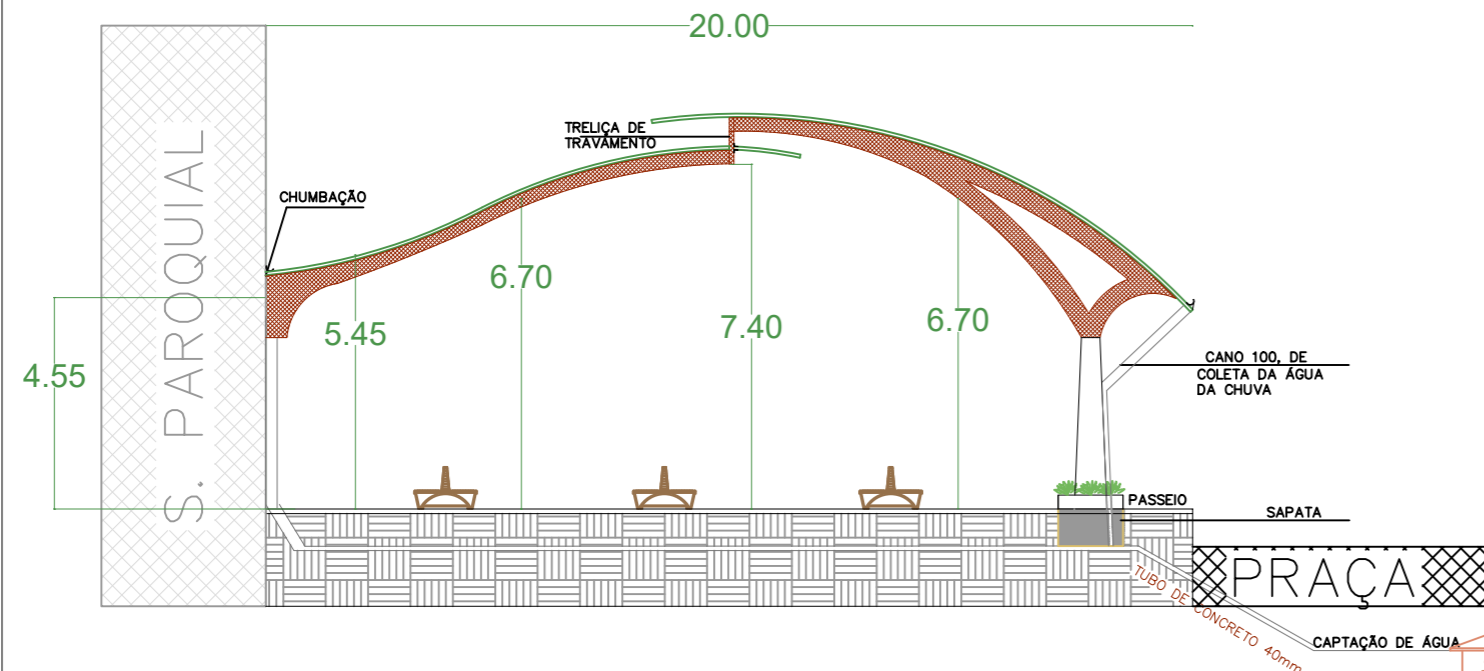


CORTE FRONTAL (A)

ESC: 1/150

CORTES

A distribuição de água, apartir deste ponto se dá de forma manual, atraves de torneira, para o uso de mangueiras de jardim, baldes e regadores, para uso nas proximidades da caixa..

caixa localizada na PRAÇA com queda de gravidade da água, praça se localiza mesmo nível que a caixa, nao necessitando de bomba para o uso da mesma.

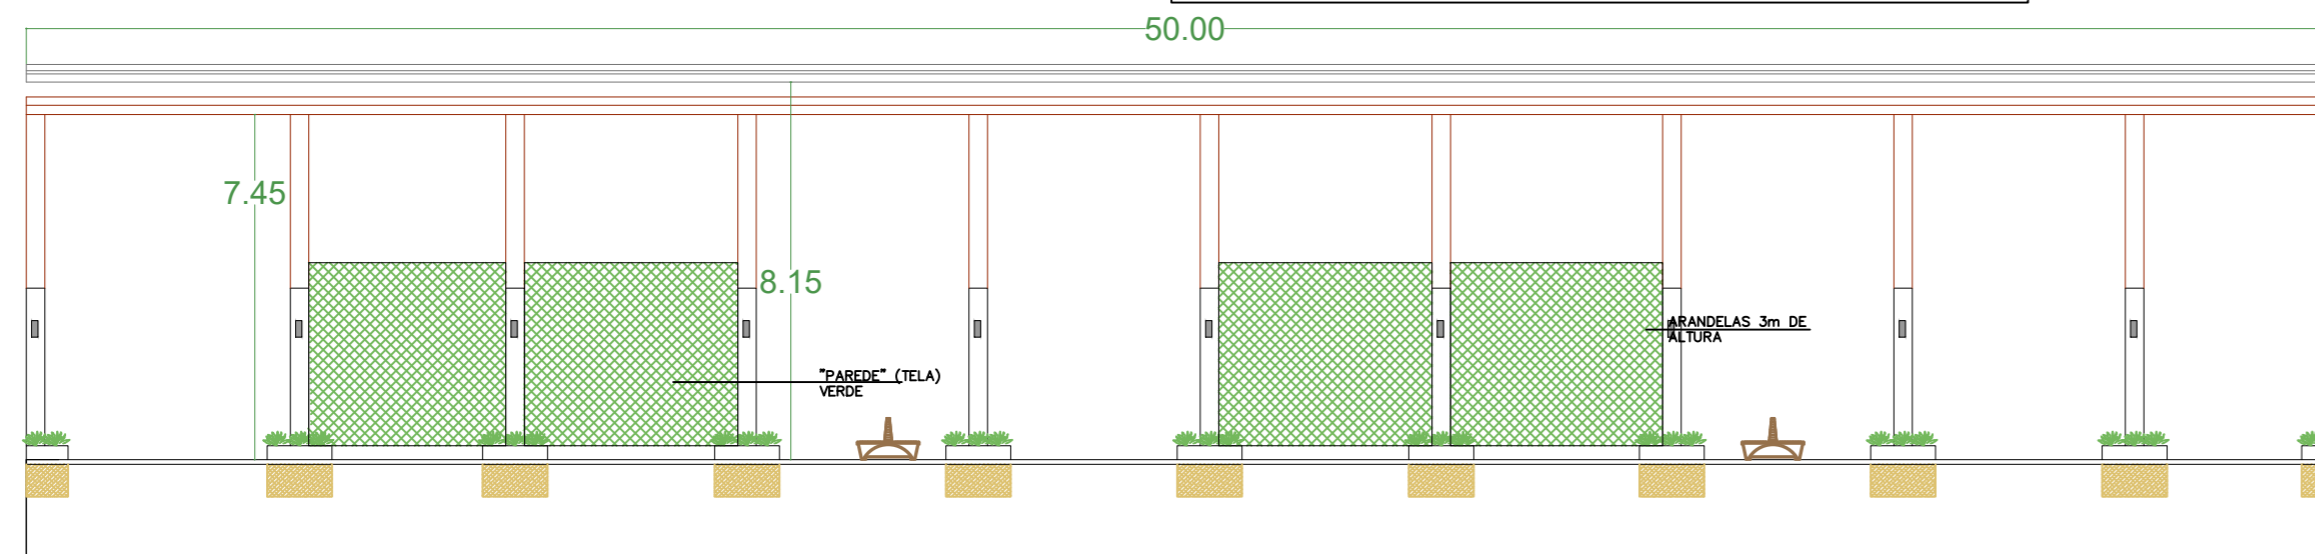

CORTE LATERAL (B)

ESC: 1/150

APROVADO
LICENCIADO
09106122

Uliane Polachini
Arquiteta e Urbanista
CAU A133538-3

Obra:
RECUPERAÇÃO DO MÓDULO ESPORTIVO MUNICIPAL DE
MULITERNO – RS ERMINIO GIRARDELLO

Resp. Técnico:
Arquiteta e Urbanista
Uliane Polachini – CAU A133538-3

Proprietário:
PREFEITURA MUNICIPAL DE
MULITERNO/RS

Descrição: FACHADAS, CORTES

Prancha

Escala:
1 : 750

Área:

Data:
JUNHO./2022

4/6