



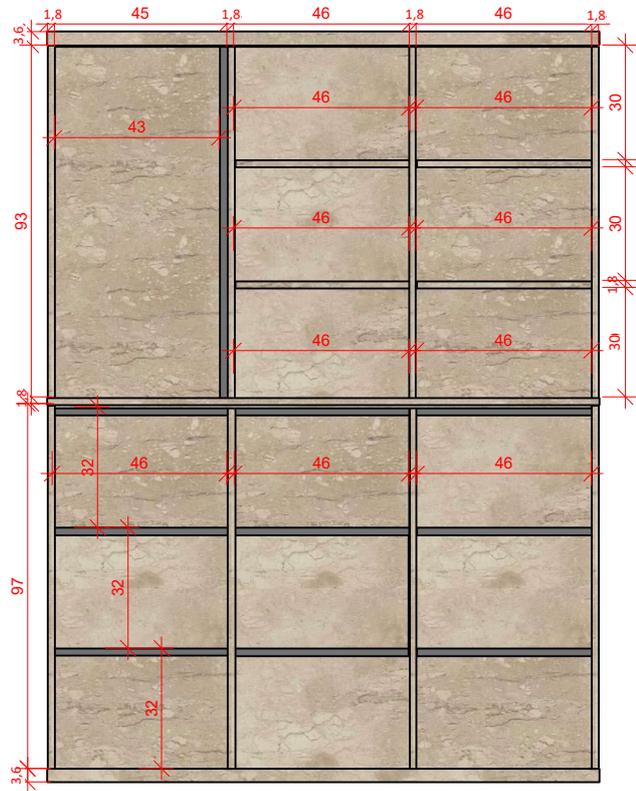


1 Elevação esquerda
ESCALA 1 : 20

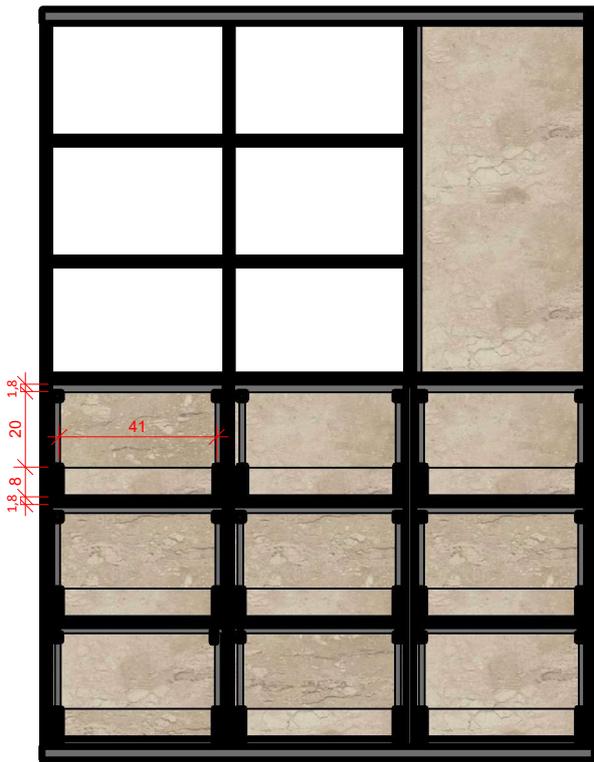

2 Elevação posterior
ESCALA 1 : 20



3 Detalhe do corte A
ESCALA 1 : 20

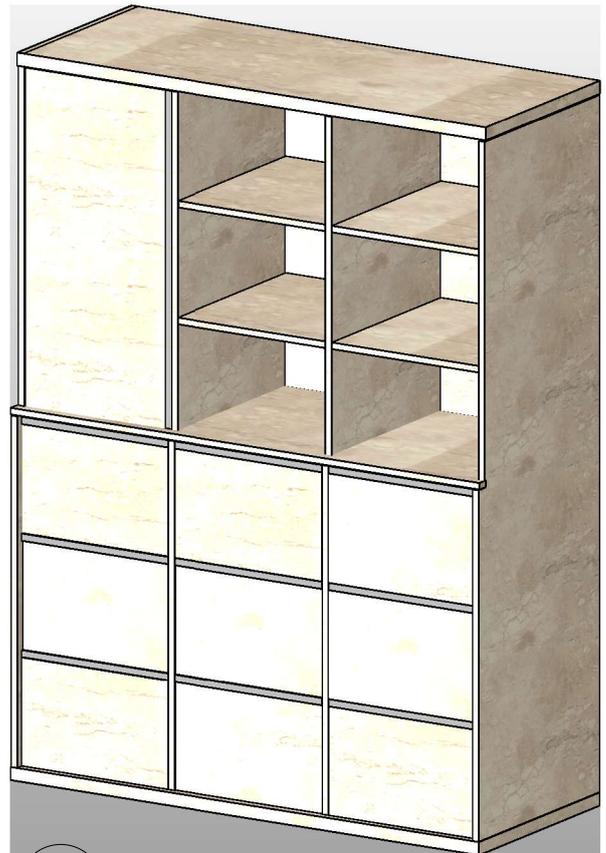


4 Ortogonal 3D
ESCALA

ASSUNTO:	Escala:	Data:	Prancha
Projeto Móveis			
NOME:			
Armário			

PREFEITURA MUNICIPAL DE MULITERNO
MEMORIAL DESCRITIVO MOVÉIS SETOR AMBIENTAL

- **Armário:**

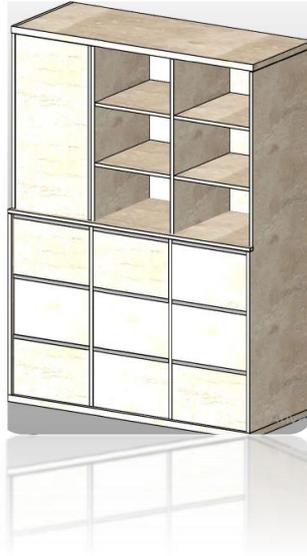

Especificação Armário: Armário de MDF 18mm, com fechamento do tamponamento de 36mm. Composto por uma porta de abrir, quatro nichos abertos, e seis gavetas de arquivos, montadas sobre trilhos telescópicos que permitam abertura total. Todas portas e gavetas com amortecedor e dobradiças. MDF cor clara, preferencialmente na cor branca (consultar e apresentar as cores disponíveis). PUXADOR FACETATO CROMO ACETINADO 1001.

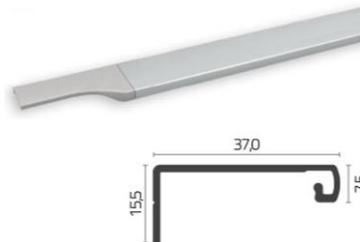


Figura 01: Puxador Facetato Cromo Acetinado 1001



Figura 02: Modelo gaveta Arquivos




Figura 03: Dobradiça com Amortecedor



Figura 04: trilhos telescópicos




1 Elevação posterior
ESCALA 1 : 20

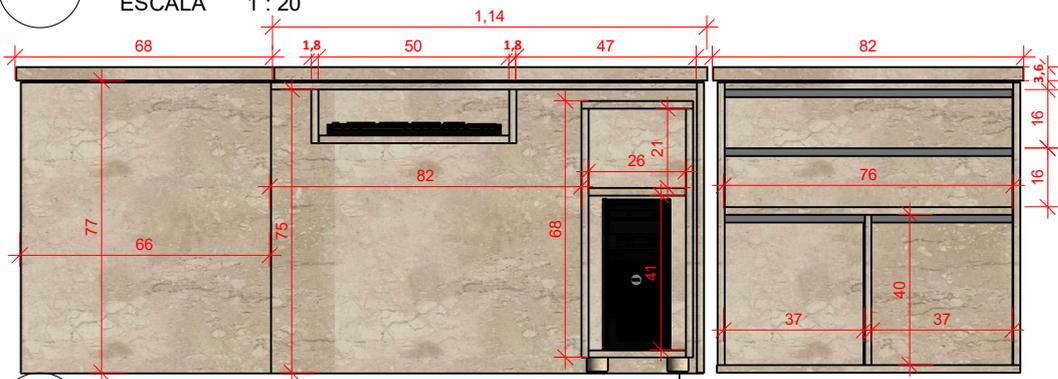


Suporte Móvel de CPU, Estabilizador e Nobreak - com rodízios

2 Elevação frontal
ESCALA 1 : 20

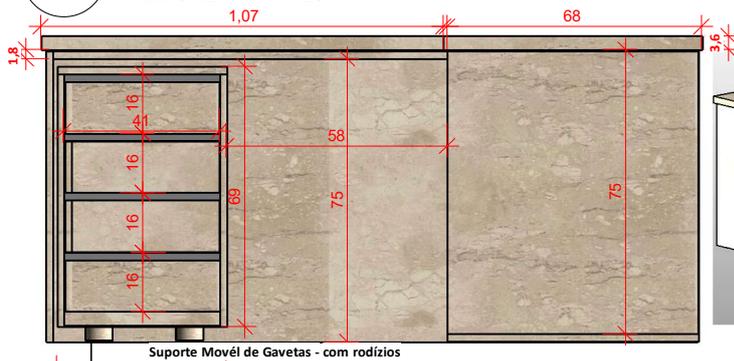

Suporte Móvel de Gavetas - com rodízios

3 Elevação direita
ESCALA 1 : 20

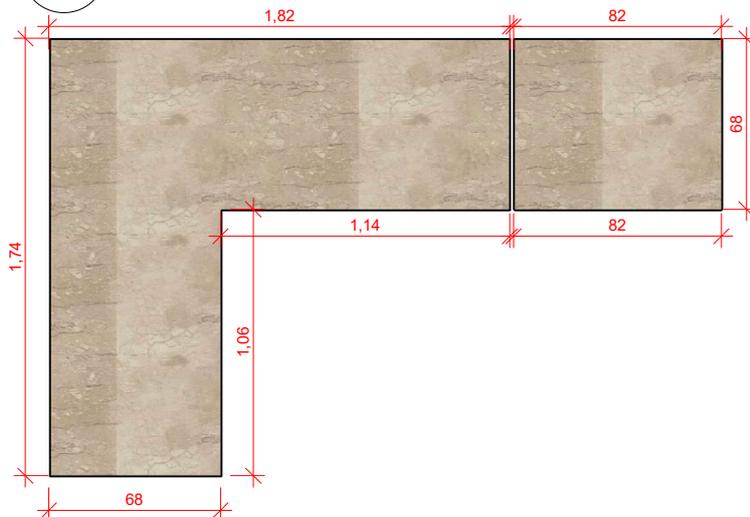

5 Ortogonal 3D
ESCALA



ASSUNTO:	Projeto Móveis	Escala:	Data:	Prancha
NOME:	Armário			

PREFEITURA MUNICIPAL DE MULITERNO
MEMORIAL DESCRITIVO MOVÉIS SETOR AMBIENTAL

- **Mesa:**



Especificação Mesa: Mesa de MDF 18mm, com fechamento do tamponamento de 36mm. Toda em MDF cor clara (consultar e apresentar as cores disponíveis), gavetas com puxador facetado Cromo Acetinado 1001, dobradiças com amortecedor e amortecedor nas portas de abrir. Composta por suporte teclado, dois nichos não embutidos no corpo da mesa, movel para a possibilidade de ser transportado de lugar. Os mesmos são:

Nicho 01:



Todo em MDF espessura 18mm. Com duas divisórias, a maior para o CPU e a menor para o Nobreak. Móvel composto com 4 rodinhas rodízios, para dar movimento ao móvel, permitindo transportá-lo de lugar. Cor MDF claro, mesma que o corpo total da mesa.



Nicho 02:



Todo em MDF espessura 18mm. Composto por 4 gavetas, com puxador facetado cromo acetinado 1001, montadas sobre trilhos telescópicos e com amortecedor. Móvel com 4 rodinhas rodízios, para dar movimento ao móvel, permitindo transportá-lo de lugar. Cor MDF claro, mesma que o corpo total da mesa.

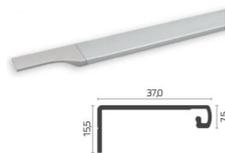


Figura 01: Puxador Facetado Cromo Acetinado 1001



Figura 03: trilhos telescópicos

PREFEITURA MUNICIPAL DE MULITERNO
MEMORIAL DESCRITIVO MOVÉIS SETOR AMBIENTAL

Parte lateral da mesa, composta por:



Móvel MDF espessura 18mm. Parte superior MDF 36mm. Composta por 2 gavetas compridas de abrir, com puxador facetado champagne 1001, montadas sobre trilhos telescópicos e com amortecedor. E duas portas de abrir com puxador facetado champagne 1001, dobradiças e com amortecedor na abertura. Móvel composto com 4 rodinhas rodízios, para dar movimento ao móvel, permitindo transportá-lo de lugar. Cor MDF claro, mesma que o corpo total da mesa.



Amortecedor Porta abrir

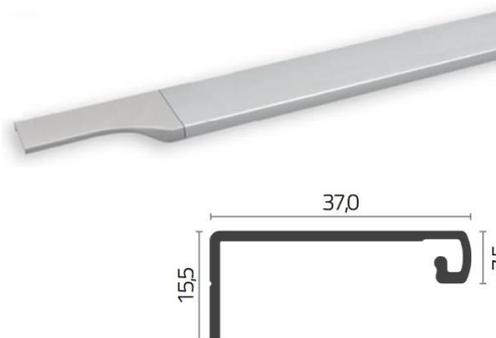


Figura 03: trilhos telescópicos



Figura 04: Dobradiça com Amortecedor