


QUADRO DE ÁREAS

ÁREA MÍNIMA DO TERRENO: 60 metros x 54 metros = 3.240,00 m ²			
ÁREA COBERTURA:	918,00 m ²	TAXA DE OCUPAÇÃO:	28,33 %
ÁREA CONSTRUÍDA:	740,00 m ²	COEFICIENTE DE APROVEITAMENTO:	0,228

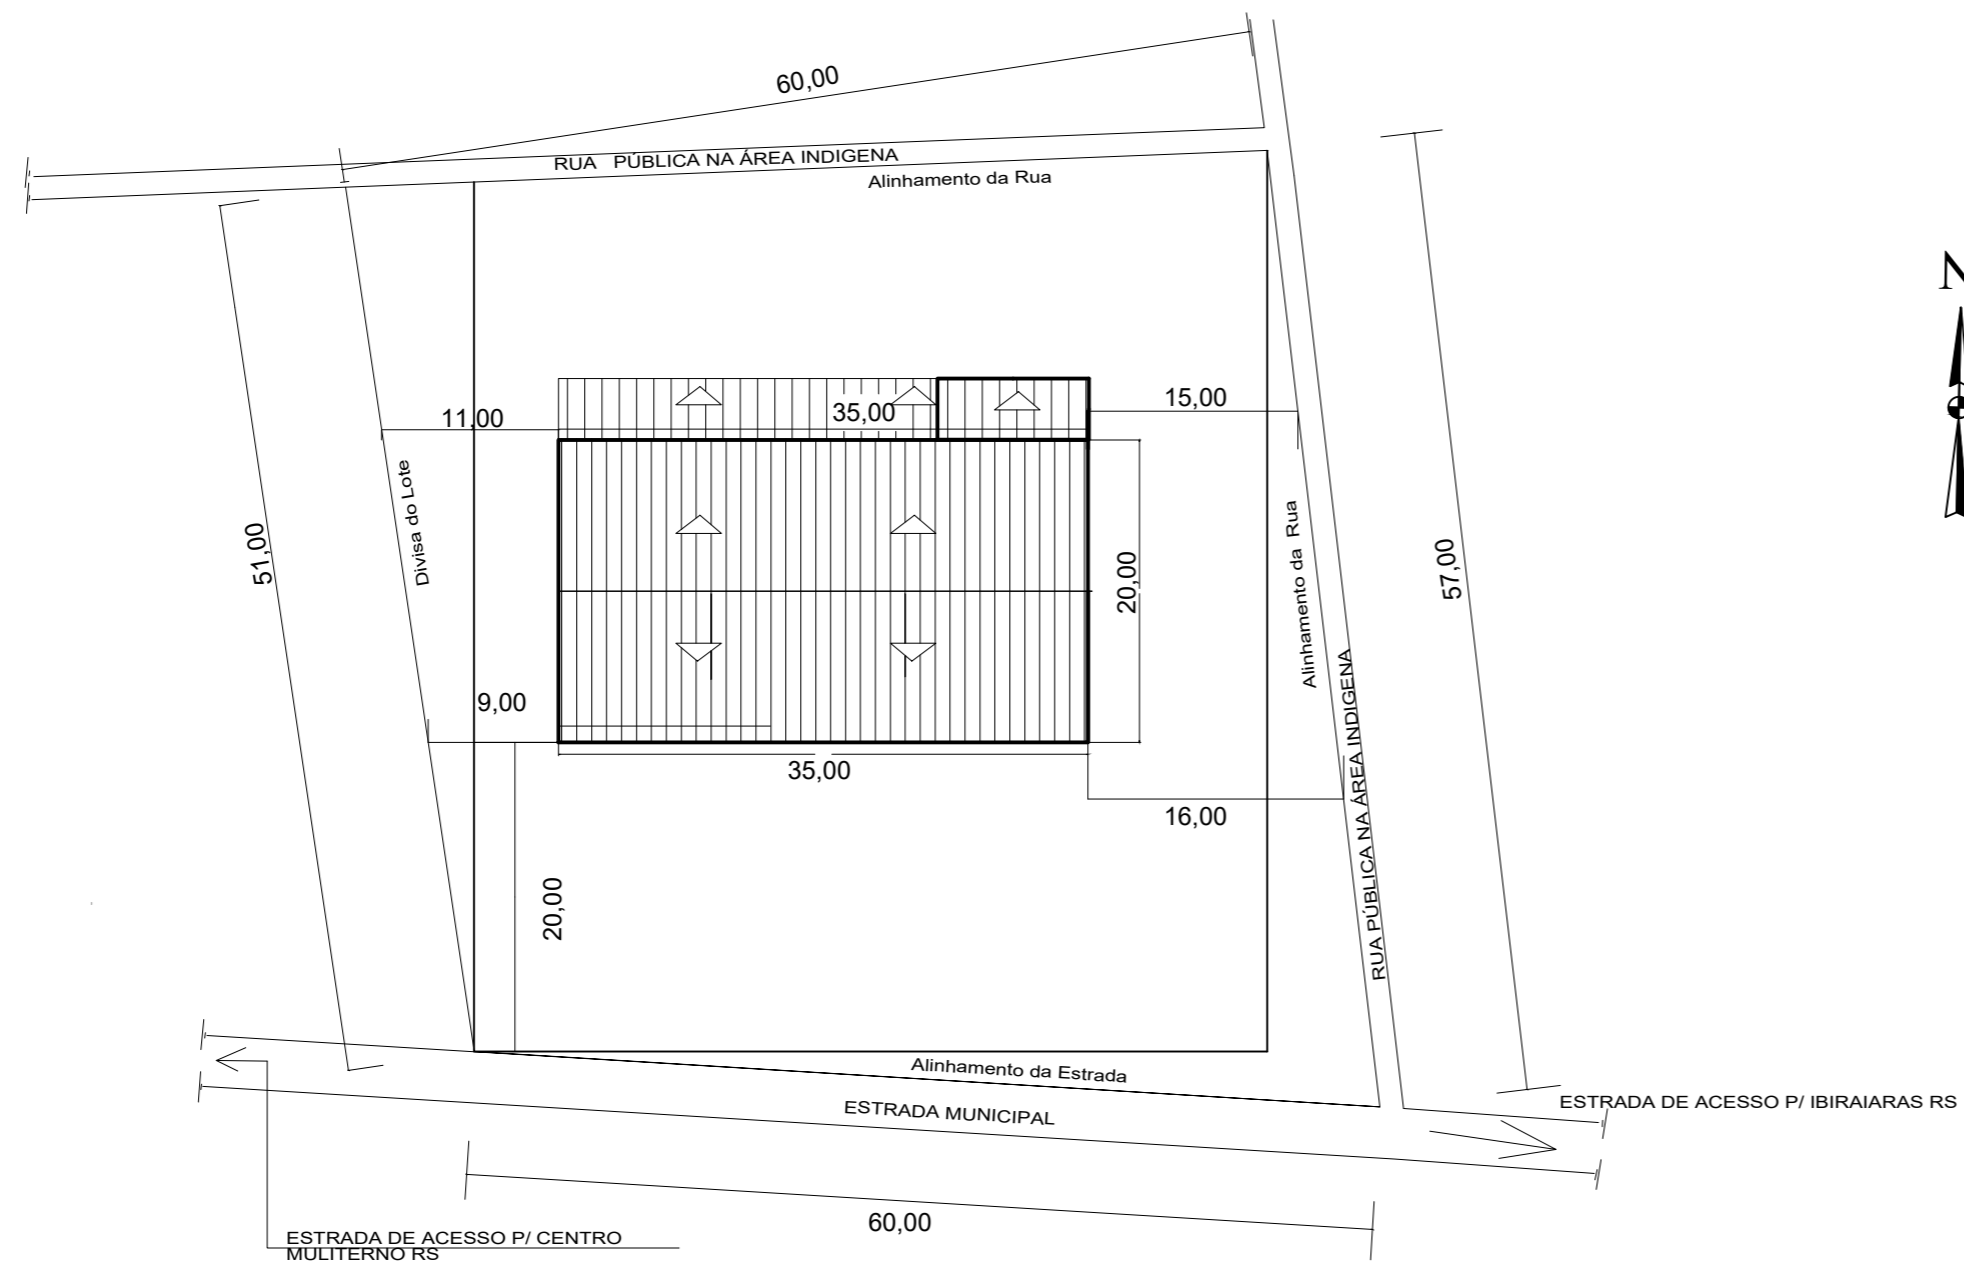

LOCAÇÃO DA OBRA NO TERRENO
 ÁREA DO TERRENO = 3.240,00m²
 ESC.: 1/500

CONSTRUÇÃO:
 ÁREA CONSTRUÇÃO = 700,00 m²
 TERRENO:
 ÁREA SUPERFICIAL = 3.240,00 m²

PREFEITURA MUNICIPAL DE MULITERNO RS

RUA VINTE DE MARÇO, 156, - MULITERNO RS

OBRA: GINÁSIO POLIESPORTIVO NA ÁREA INDÍGENA - 2ª ETAPA
 ENDEREÇO: COMUNIDADE SANTO ANTONIO - ALDEIA MONTE CASERO - MULITERNO RS

CONTEUDO: LOCAÇÃO DA OBRA NO TERRENO
 PRANCHA: 01/06

PREFEITO MUNICIPAL: ADAIR BARILLI
 PROJETO/ FISCAL: ENG MARIVETE B. LONGARETTI - CREA 076974

ÁREA CONSTRUÇÃO: 740,00m²
 ÁREA TERRENO: 3.240,00m²
 ESCALA: 1/1000

DATA: JUNHO/2024