



PLANTA MOBILIÁRIO URBANO— COBERTURA 20 DE MARÇO

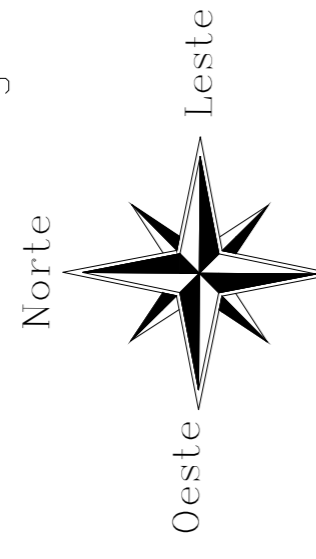

1 DETALHAMENTO PAREDE VERDE

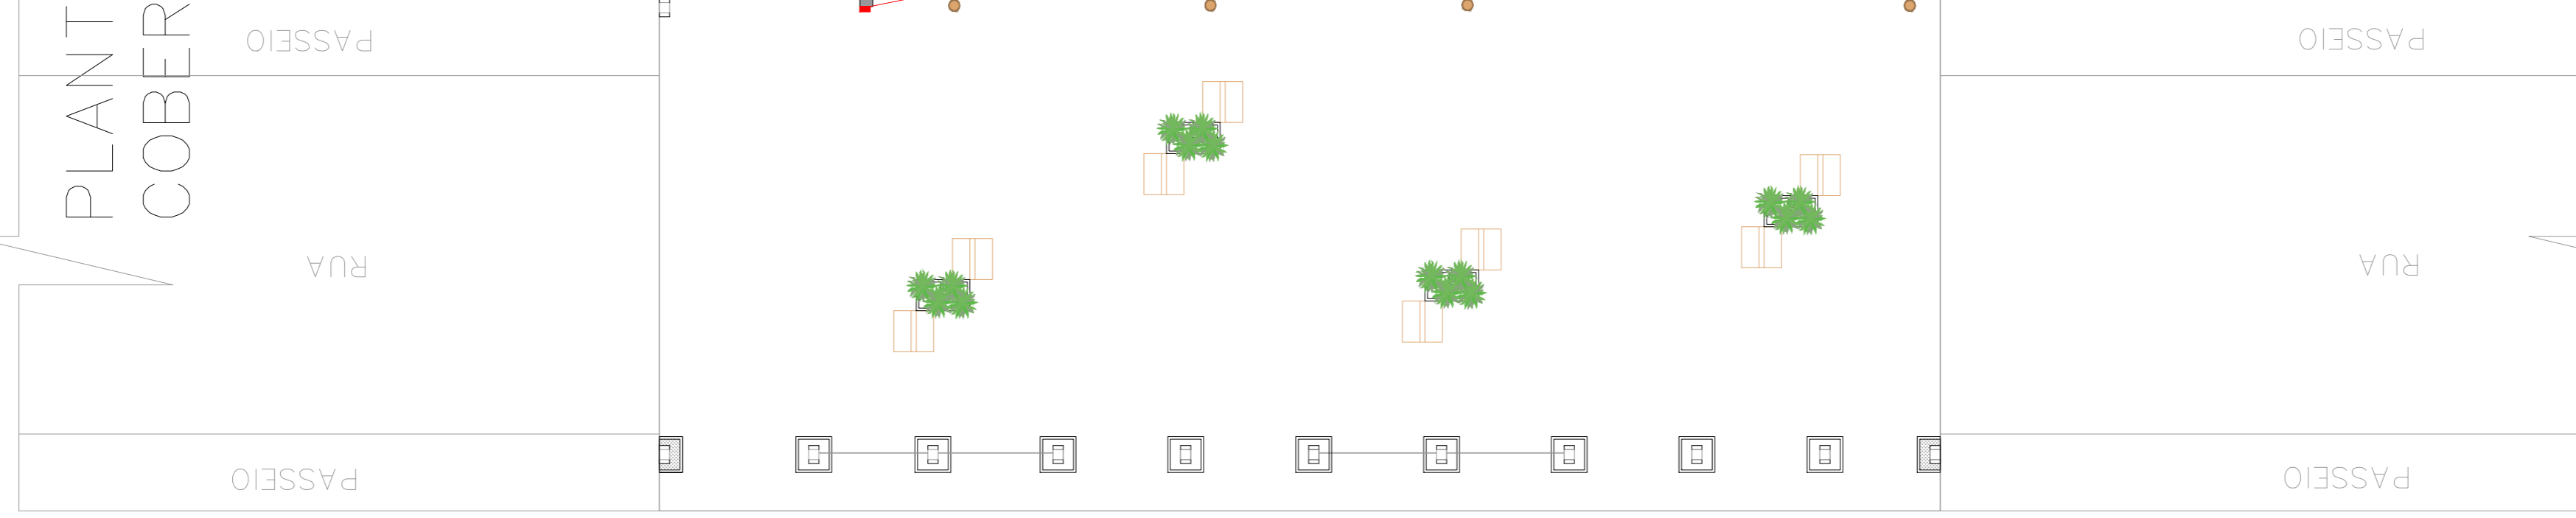

■ AQUECEDOR DE ÁGUA QUENTE
ALT 64 X PROF 50 X LARG 30CM
■ BEBEDOURO DE ÁGUA FRIA DE CAPACIDADE MIN. 25L, COM
FILTRO E DUAS TORNEIRAS. ALT 1,29X LARG 32 X PROF
49CM



modelo aquecedor



modelo bebedor